
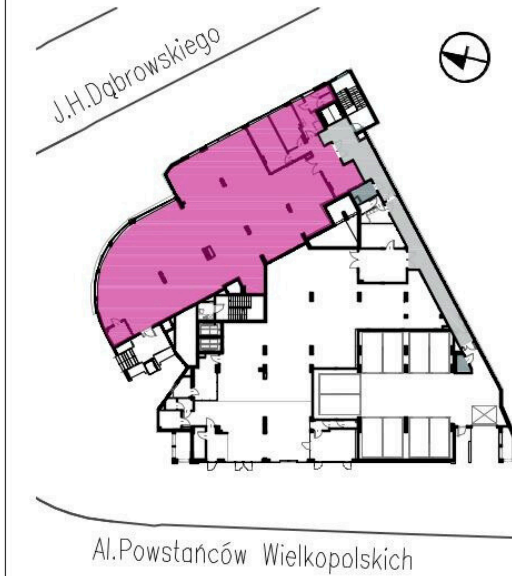


White Stone Development Sp. z o.o.  
Warszawa, ul. Żaryna 2B  
biuro@white-stone.pl  
www.white-stone.pl  
tel. 22 507 86 20

Biuro Sprzedaży na terenie inwestycji  
ul. Powstańców Śląskich 5/7, 70-100 Szczecin  
www.mieszkania-ornament.pl  
e-mail:sprzedaz@mieszkania-ornament.pl  
690 491 030 lub 690 491 033

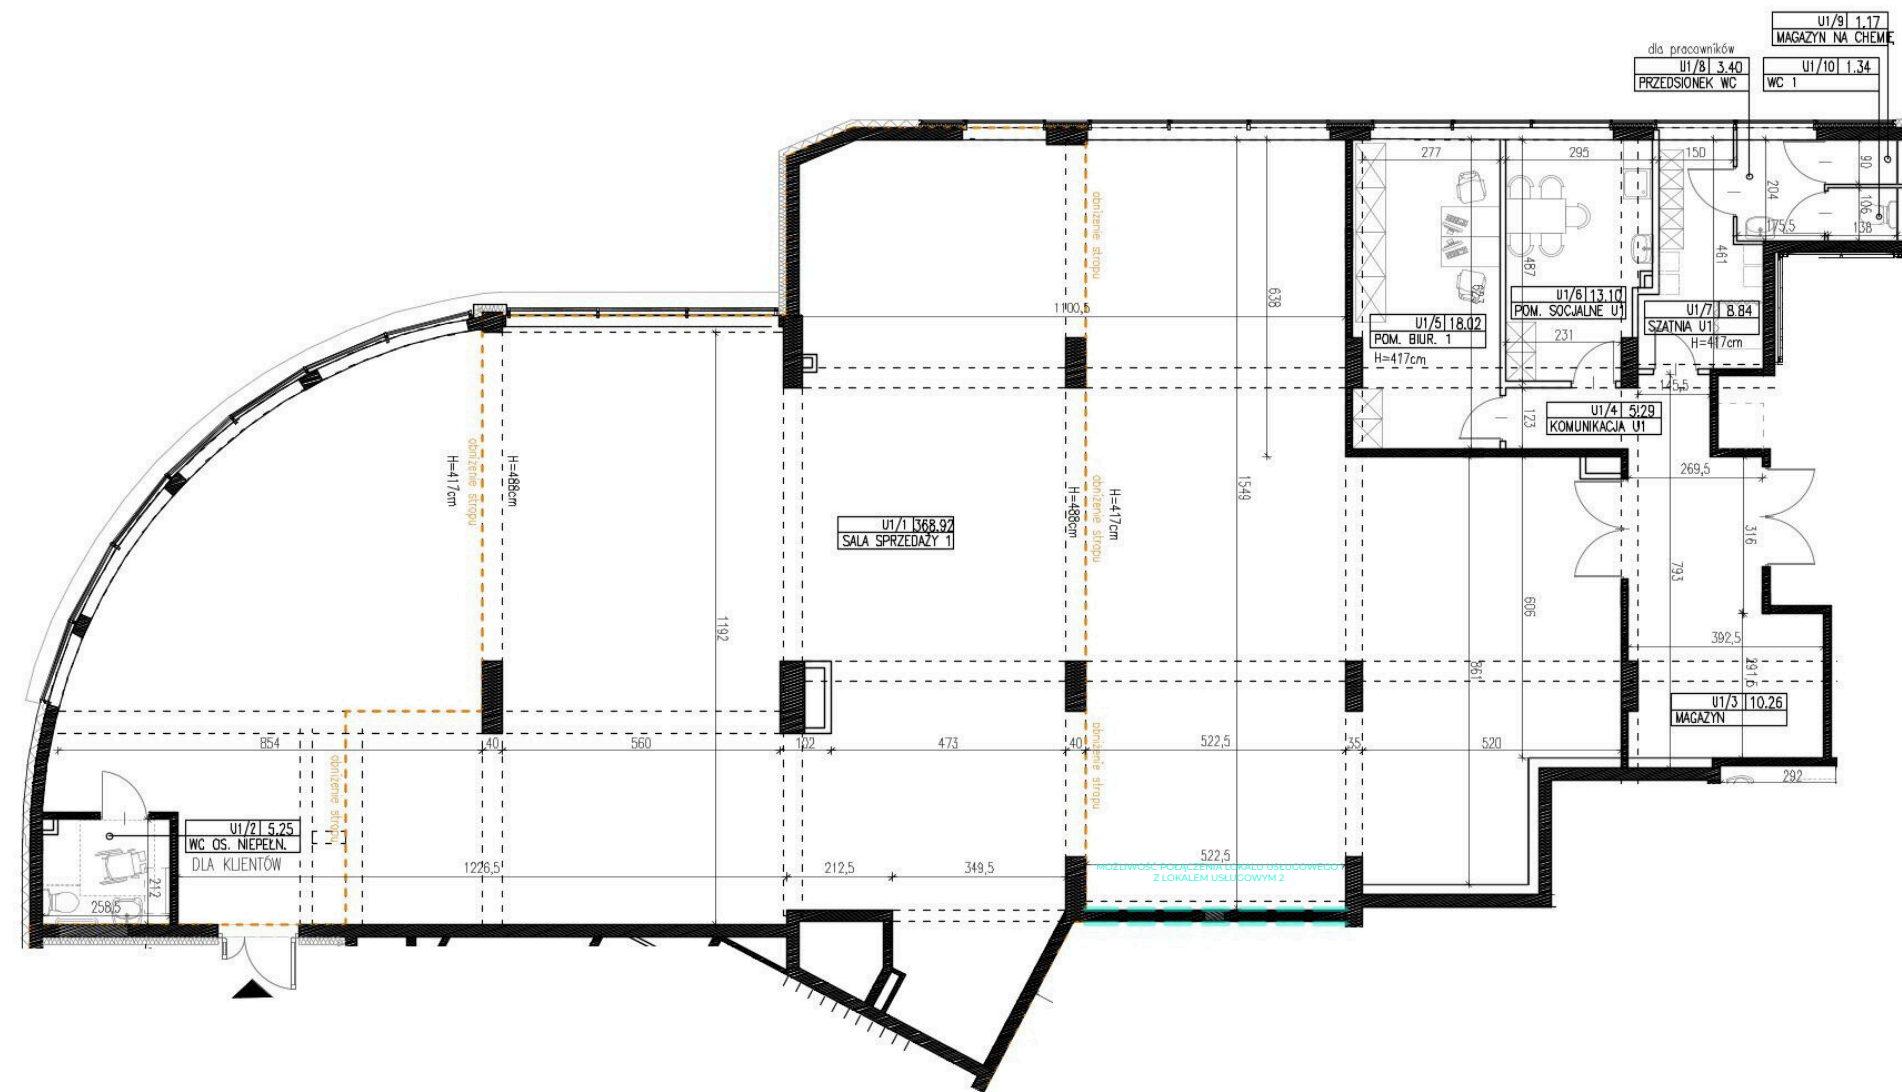

PIĘTRO	0
POWIERZCHNIA LOKALU	435,59m <sup>2</sup>
POWIERZCHNIA CZĘŚCI PRZYNALEŻNYCH	87,83m <sup>2</sup>

## LOKAL USŁUGOWY 1

\* H- WYSOKOŚĆ POMIESZCZENIA LICZONA OD POZIOMU WYKOŃCZONEJ POSADZKI DO SPODU SUROWYCH ELEMENTÓW KONSTRUKCYJNYCH STROPU

