
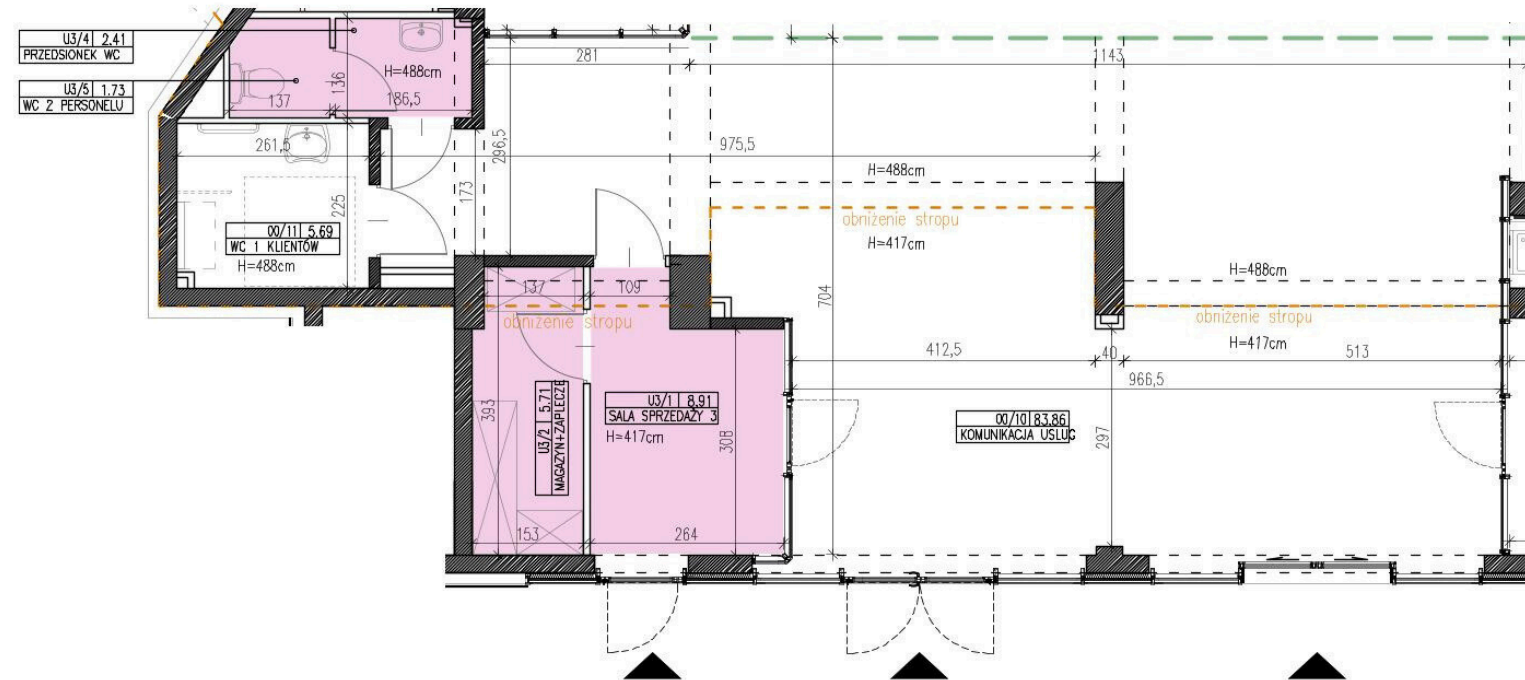


White Stone Development Sp. z o.o.  
Warszawa, ul. Żaryna 2B  
biuro@white-stone.pl  
www.white-stone.pl  
tel. 22 507 86 20

Biuro Sprzedaży na terenie inwestycji  
ul. Powstańców Śląskich 5/7, 70-100 Szczecin  
www.mieszkania-ornament.pl  
e-mail: sprzedaz@mieszkania-ornament.pl  
690 491 030 lub 690 491 033

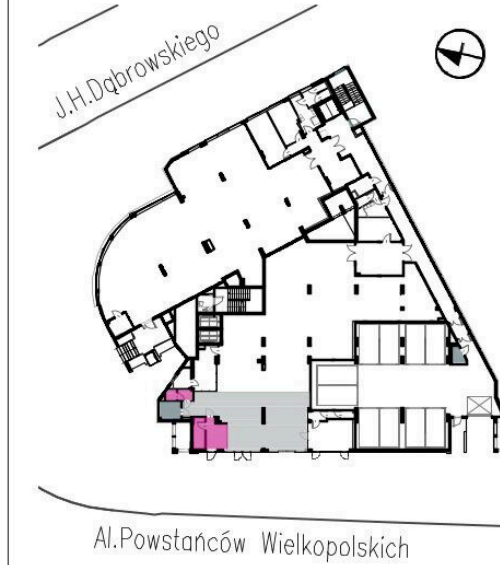

PIĘTRO	0
POWIERZCHNIA LOKALU	18,76m <sup>2</sup>
POWIERZCHNIA CZĘŚCI PRZYNALEŻNYCH	102,39m <sup>2</sup>

## LOKAL USŁUGOWY 3

\* H- WYSOKOŚĆ POMIESZCZENIA LICZONA OD POZIOMU WYKOŃCZONEJ POSADZKI DO SPODU SUROWYCH ELEMENTÓW KONSTRUKCYJNYCH STROPU

Powierzchnia pomieszczeń podana w świetle wykończonych ścian. Wymiary i powierzchnie lokali w dalszym etapie projektowania mogą ulec nieznacznym zmianom. Podane wymiary są wymiarami w świetle pionowych przegród (ścian) w stanie surowym. Urządzenia elektryczne, sanitarne (nie dotyczy grzejników) i drzwi wewnętrzne nie stanowią wyposażenia lokali, a ich rozmieszczenie jest przykładowe. Pomiarów pod projekt aranżacji, zakup mebli, urządzeń i wyposażenia należy dokonać z natury, po odbiorze lokalu. Niedopuszczalna jest ingerencja w elementy nośne budynku, elewację. Przedstawione plany mają charakter wyłącznie informacyjny i nie stanowią oferty w rozumieniu Kodeksu Cywilnego. Projekt chroniony prawem autorskim.



www.cityarchitekci.pl

00-610, Warszawa  
ul. Lekarska 8, tel. 22 3825224  
warszawa@cityarchitekci.pl