
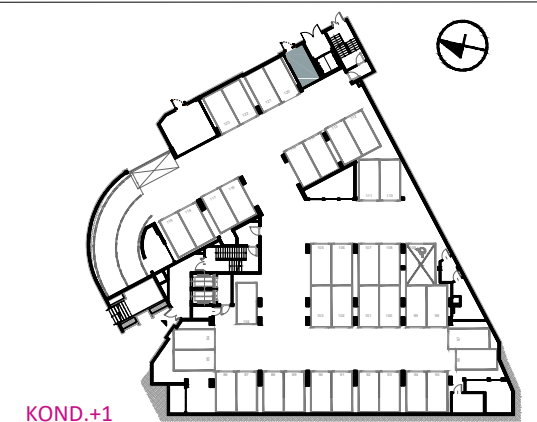
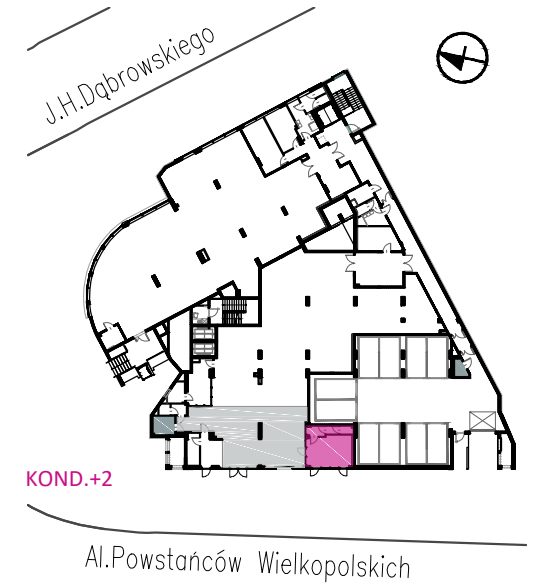


White Stone Development Sp. z o.o.
Warszawa, ul. Żaryna 2B
biuro@white-stone.pl
www.white-stone.pl
tel. 22 507 86 20

Biuro Sprzedaży na terenie inwestycji
ul. Powstańców Śląskich 5/7, 70-100 Szczecin
www.mieszkania-ornament.pl
e-mail:sprzedaz@mieszkania-ornament.pl
690 491 030 lub 690 491 033

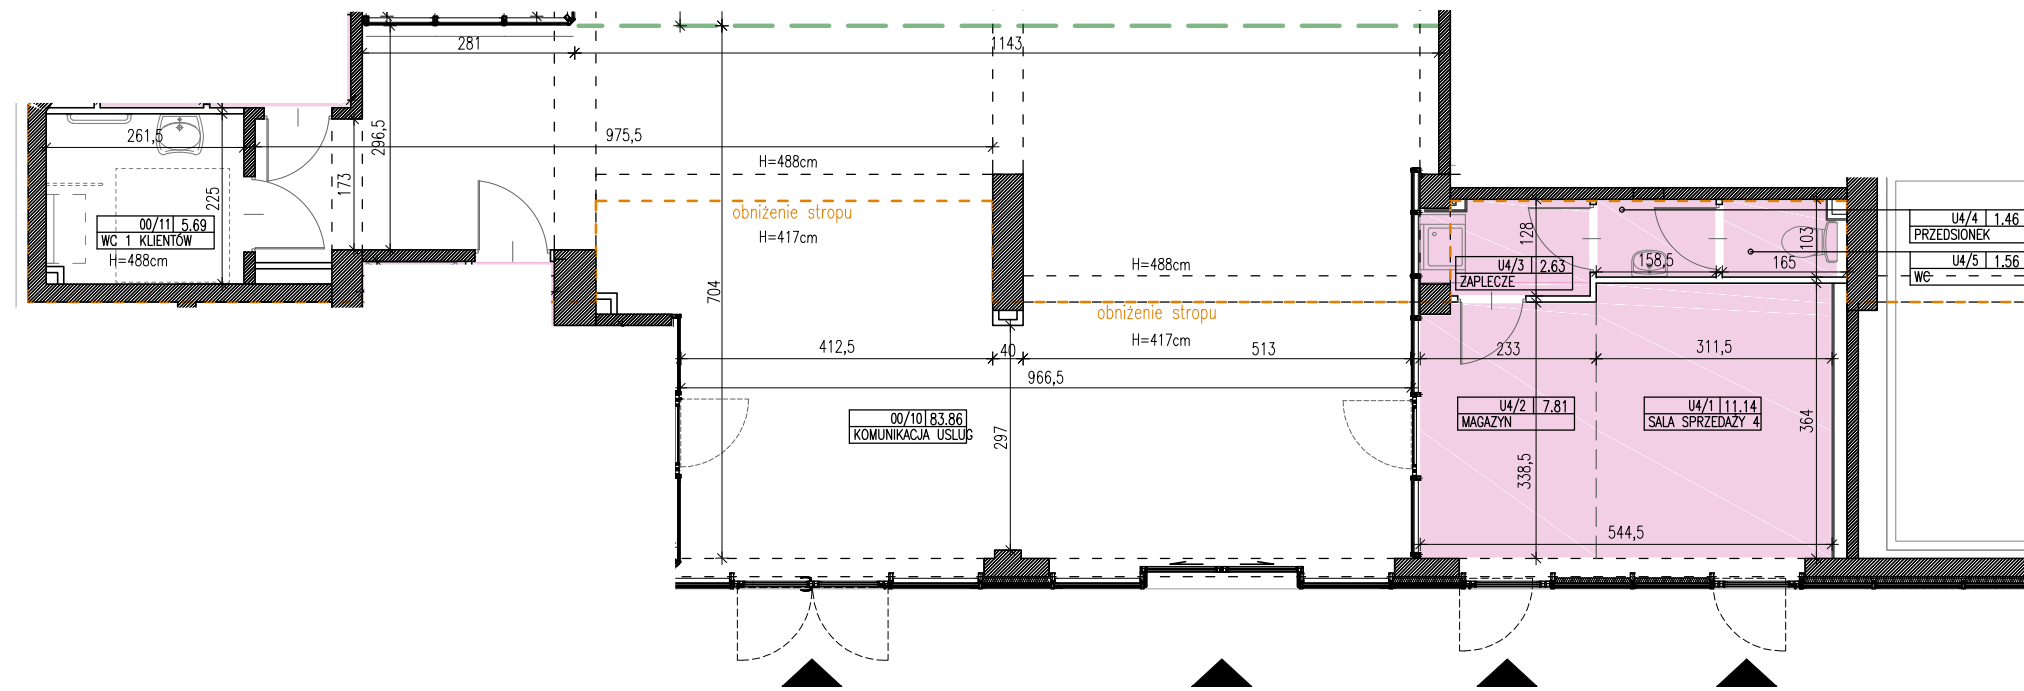

| | |
|-----------------------------------|----------------------|
| PIĘTRO | 0 |
| POWIERZCHNIA LOKALU | 24,60m ² |
| POWIERZCHNIA CZĘŚCI PRZYNALEŻNYCH | 102,39m ² |

KONDYGNACJA +2

LOKAL USŁUGOWY 4

* H- WYSOKOŚĆ POMIESZCZENIA LICZONA OD POZIOMU WYKOŃCZONEJ POSADZKI DO SPODU SUROWYCH ELEMENTÓW KONSTRUKCYJNYCH STROPU

Powierzchnia pomieszczeń podana w świetle wykończonych ścian. Wymiary i powierzchnie lokali w dalszym etapie projektowania mogą ulec nieznacznym zmianom. Podane wymiary są wymiarami w świetle pionowych przegród (ścian) w stanie surowym. Urządzenia elektryczne, sanitarne (nie dotyczy grzejników) i drzwi wewnętrzne nie stanowią wyposażenia lokali, a ich rozmieszczenie jest przykładowe. Pomiarów pod projekt aranżacji, zakup mebli, urządzeń i wyposażenia należy dokonać z natury, po odbiorze lokalu. Niedopuszczalna jest ingerencja w elementy nośne budynku, elewację. Przedstawione plany mają charakter wyłącznie informacyjny i nie stanowią oferty w rozumieniu Kodeksu Cywilnego. Projekt chroniony prawem autorskim.

