



White Stone Development Sp. z o.o.  
 Warszawa, ul. Żaryna 2B  
 biuro@white-stone.pl  
 www.white-stone.pl  
 tel. 22 507 86 20

Biuro Sprzedaży na terenie inwestycji  
 ul. Powstańców Śląskich 5/7, 70-100 Szczecin  
 www.mieszkania-ornament.pl  
 e-mail:sprzedaz@mieszkania-ornament.pl  
 690 491 030 lub 690 491 033

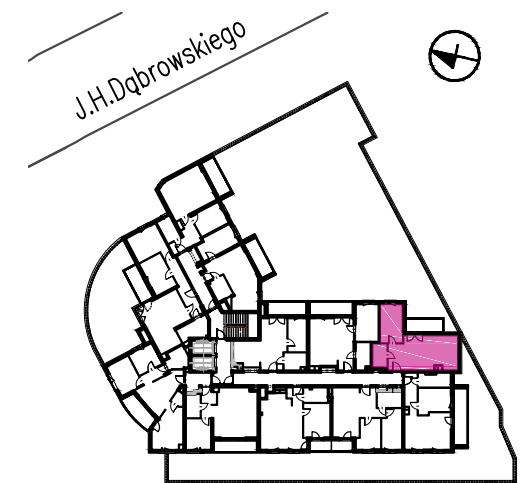

Al. Powstańców Wielkopolskich

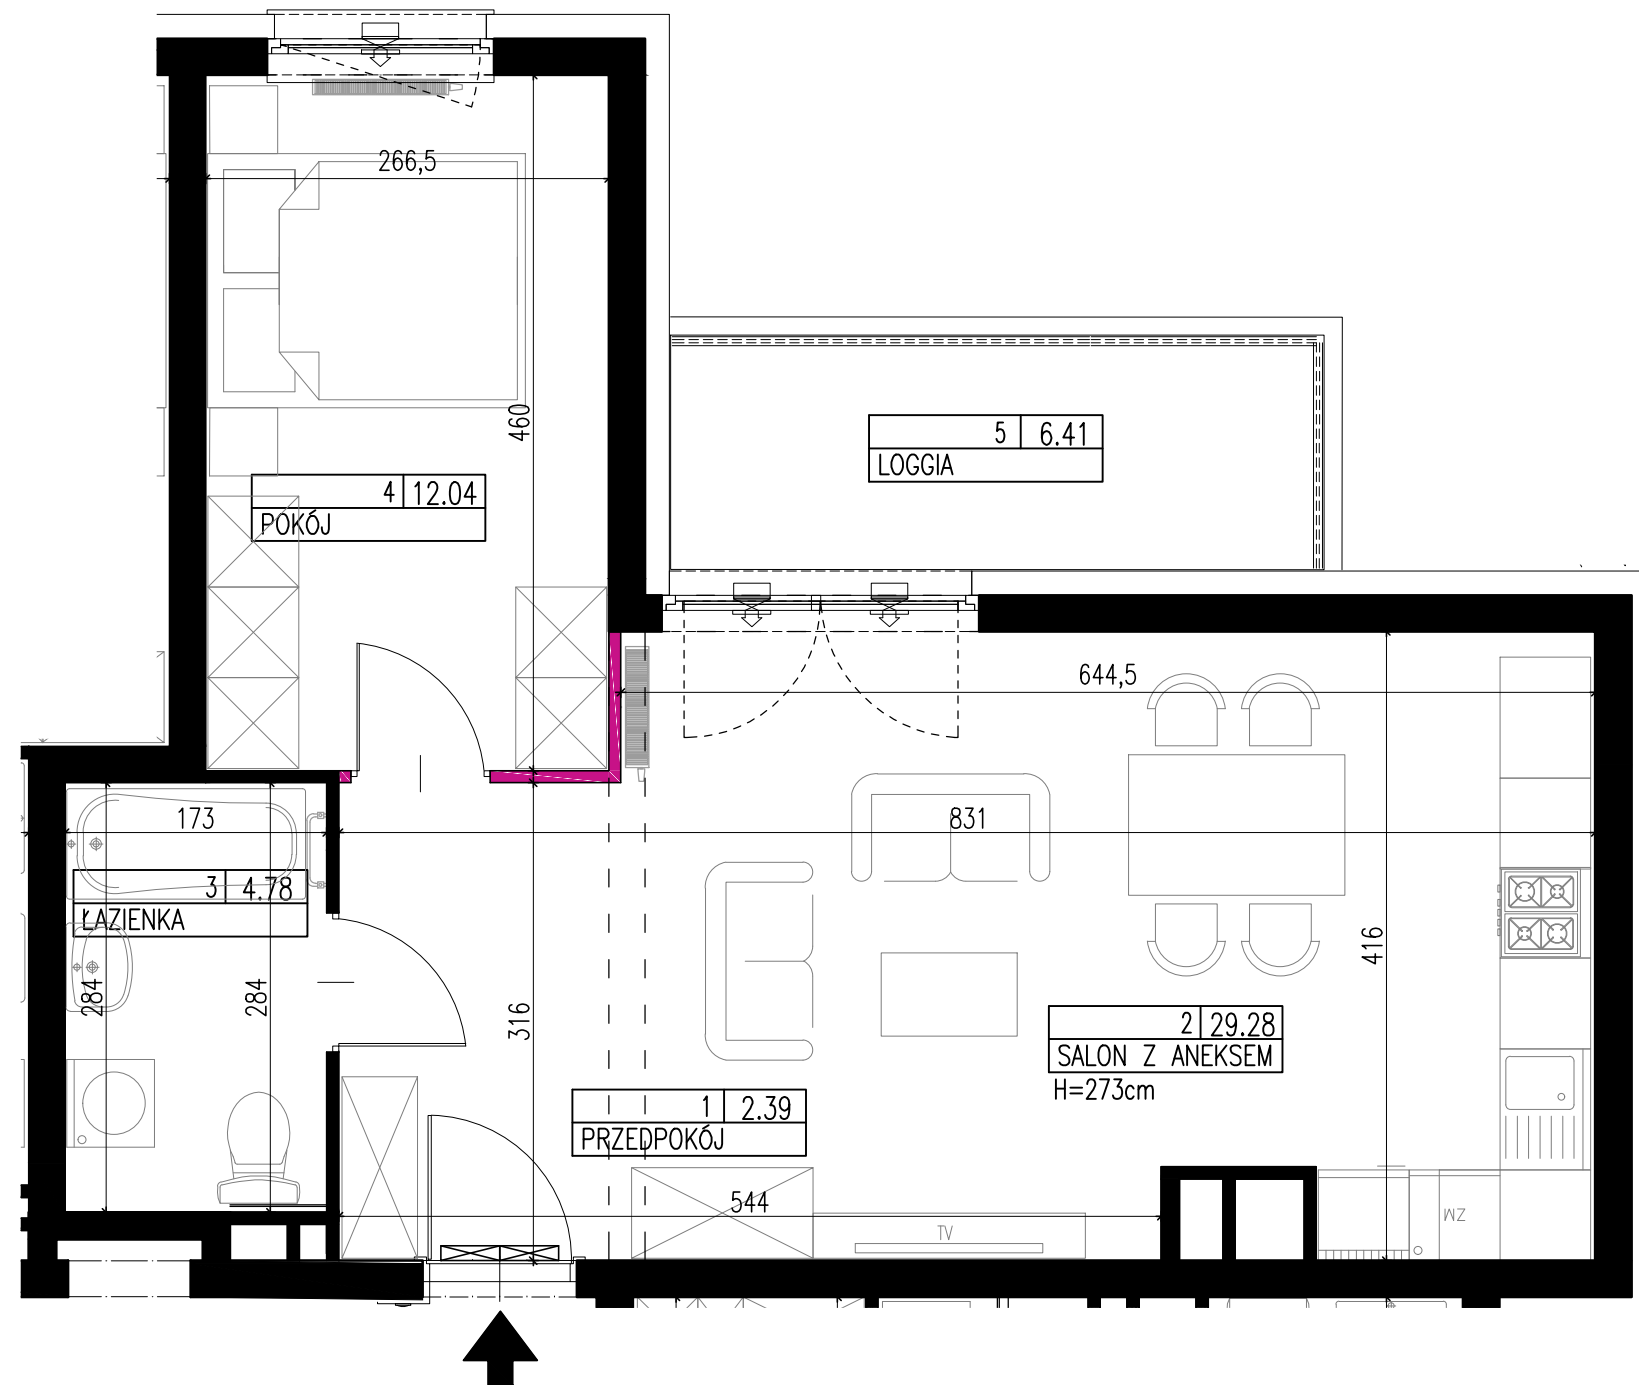

PIĘTRO	8
IŁOŚĆ POKOI	2
POWIERZCHNIA UŻYTKOWA LOKALU*	48,49m <sup>2</sup>
POWIERZCHNIA LOKALU**	48,79m <sup>2</sup>
POW. BALKONU/LOGGII/TARASU	6,41m <sup>2</sup>

\*Powierzchnia lokalu podana jako suma powierzchni w świetle wykończonych ścian.

\*\*Powierzchnia lokalu podana zgodnie z rozporządzeniem Ministra Rozwoju w sprawie szczegółowego zakresu i formy projektu budowlanego z dnia 11 września 2020r. (Dz. U. z 2020 r. poz. 1609) oraz zgodnie z PN-ISO 9836:2015-12, uwzględniająca powierzchnię pod ścianami działowymi, oznaczonymi na rzucie kolorem różowym.

ŚCIANY Z MOŻLIWOŚCIĄ WTÓRNEJ ZMIANY ARANŻACJI

Powierzchnia pomieszczeń podana w świetle wykończonych ścian. Wymiary i powierzchnie lokali w dalszym etapie projektowania mogą ulec nieznacznym zmianom. Podane wymiary są wymiarami w świetle pionowych przegród (ścian) w stanie surowym. Urządzenia elektryczne, sanitarne (nie dotyczy grzejników) i drzwi wewnętrzne nie stanowią wyposażenia lokali, a ich rozmieszczenie jest przykładowe. Pomiarów pod projekt aranżacji, zakup mebli, urządzeń i wyposażenia należy dokonać z natury, po odbiorze lokalu. Niedopuszczalna jest ingerencja w elementy nośne budynku, elewację. Przedstawione plany mają charakter wyłącznie informacyjny i nie stanowią oferty w rozumieniu Kodeksu Cywilnego. Projekt chroniony prawem autorskim.

www.cityarchitekci.pl

00-610, Warszawa  
 ul. Lękarska 8, tel. 22 3825224  
 warszawa@cityarchitekci.pl



**LOKAL NR 80**