



White Stone Development Sp. z o.o.  
 Warszawa, ul. Żaryna 2B  
 biuro@white-stone.pl  
 www.white-stone.pl  
 tel. 22 507 86 20

Biuro Sprzedaży na terenie inwestycji  
 ul. Powstańców Śląskich 5/7, 70-100 Szczecin  
 www.mieszkania-ornament.pl  
 e-mail:sprzedaz@mieszkania-ornament.pl  
 690 491 030 lub 690 491 033

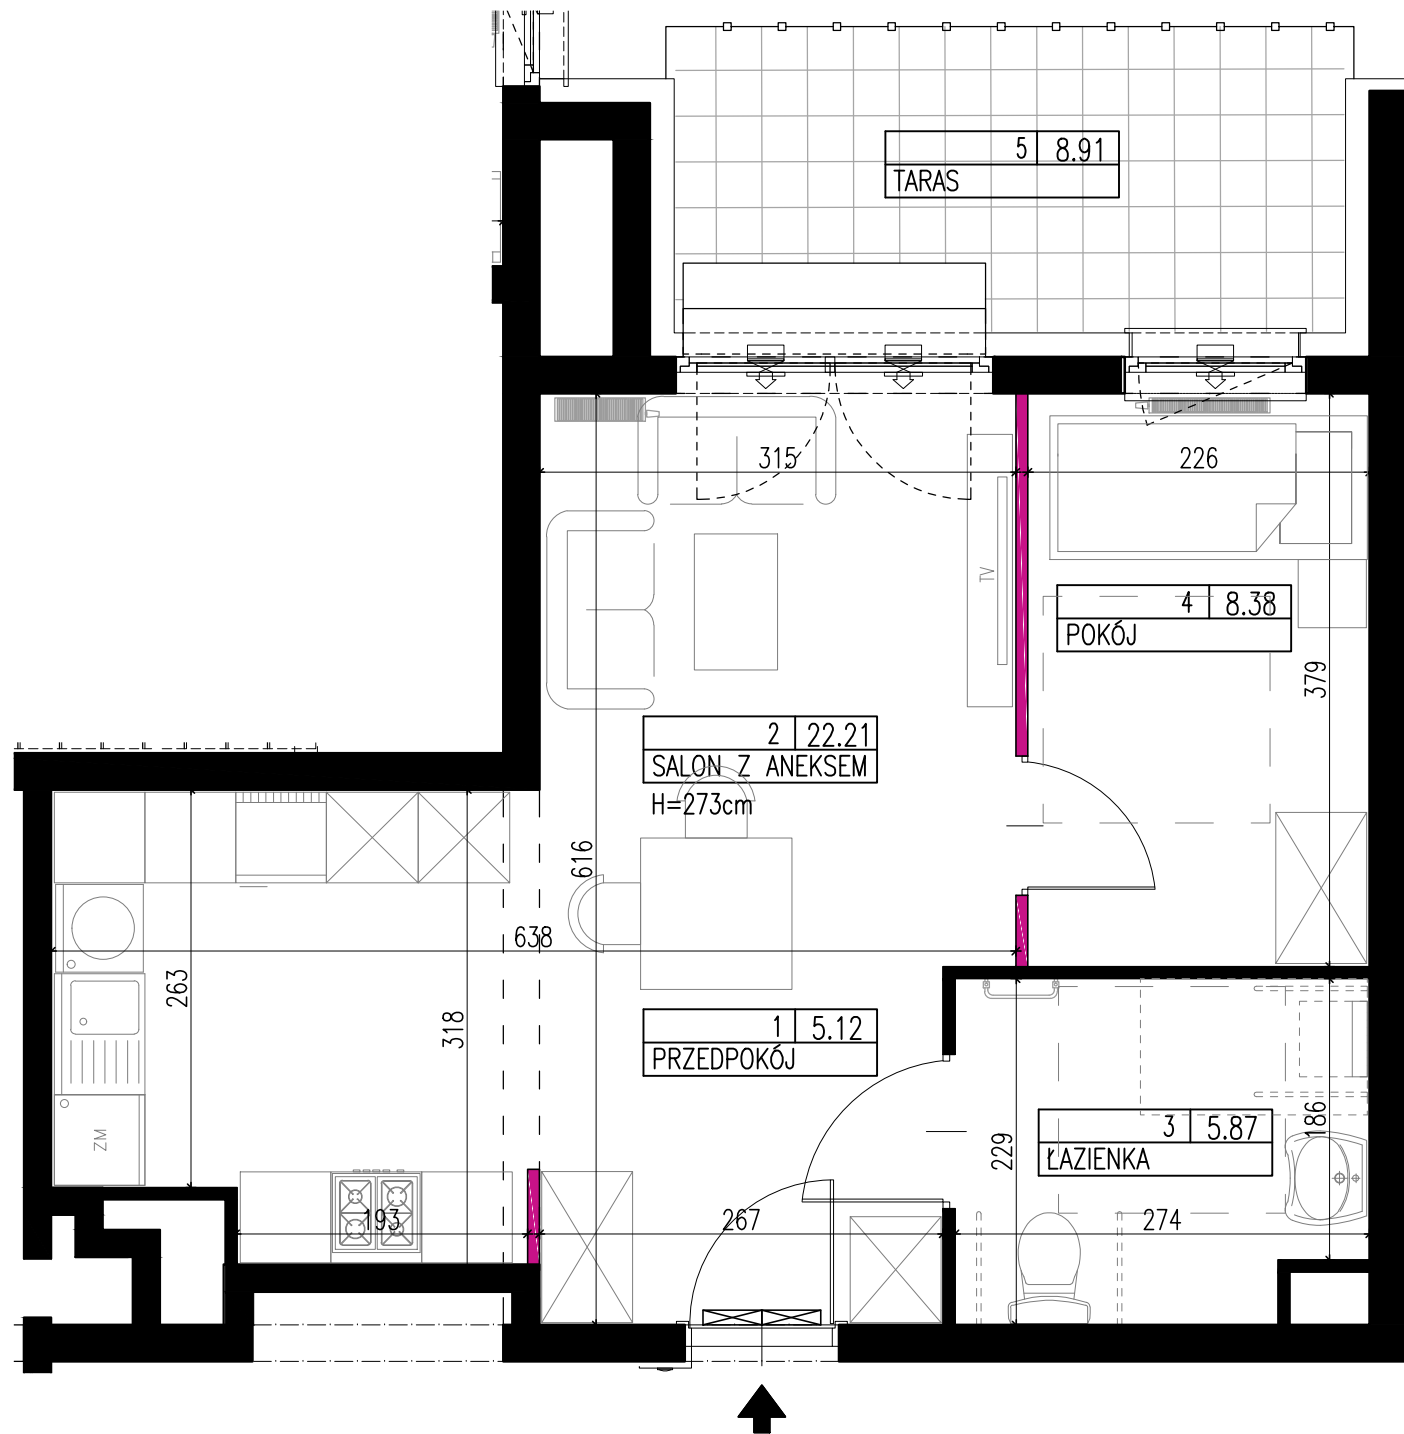

ŚCIANY Z MOŻLIWOŚCIĄ WTRÓJNIEJ ZMIANY ARANŻACJI

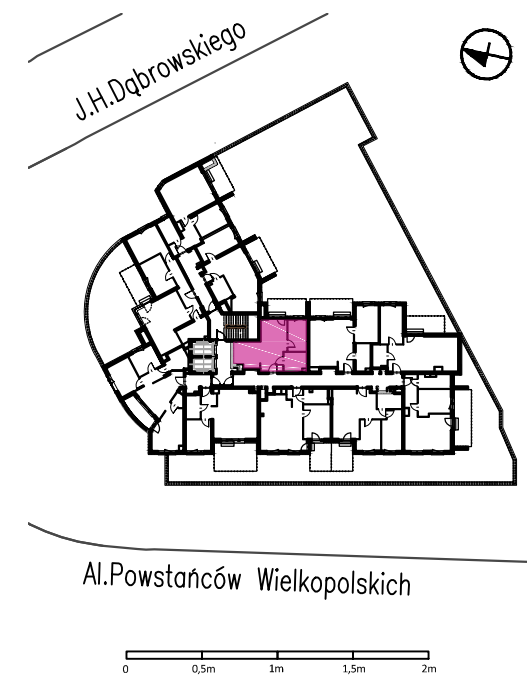

PIĘTRO	1
IŁOŚĆ POKOI	2
POWIERZCHNIA UŻYTKOWA LOKALU*	41,58m <sup>2</sup>
POWIERZCHNIA LOKALU**	42,07m <sup>2</sup>
POW. BALKONU/LOGGII/TARASU	8,91m <sup>2</sup>

\*Powierzchnia lokalu podana jako suma powierzchni w świetle wykończonych ścian.

\*\*Powierzchnia lokalu podana zgodnie z rozporządzeniem Ministra Rozwoju w sprawie szczegółowego zakresu i formy projektu budowlanego z dnia 11 września 2020r. (Dz. U. z 2020 r. poz. 1609) oraz zgodnie z PN-ISO 9836:2015-12, uwzględniająca powierzchnię pod ścianami działowymi, oznaczonymi na rzucie kolorem różowym.

MIESZKANIE PRZYSTOSOWANE DLA OSÓB NIEPEŁNOSPRAWNYCH

## LOKAL NR 1