
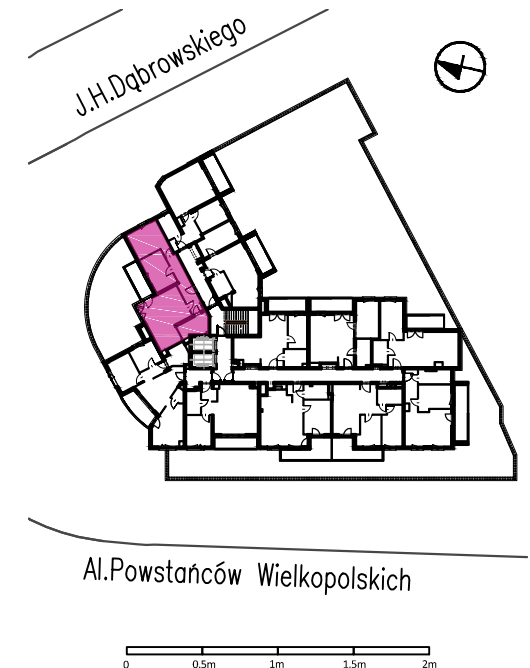


White Stone Development Sp. z o.o.
Warszawa, ul. Żaryna 2B
biuro@white-stone.pl
www.white-stone.pl
tel. 22 507 86 20

Biuro Sprzedaży na terenie inwestycji
ul. Powstańców Śląskich 5/7, 70-100 Szczecin
www.mieszkania-ornament.pl
e-mail:sprzedaz@mieszkania-ornament.pl
690 491 030 lub 690 491 033

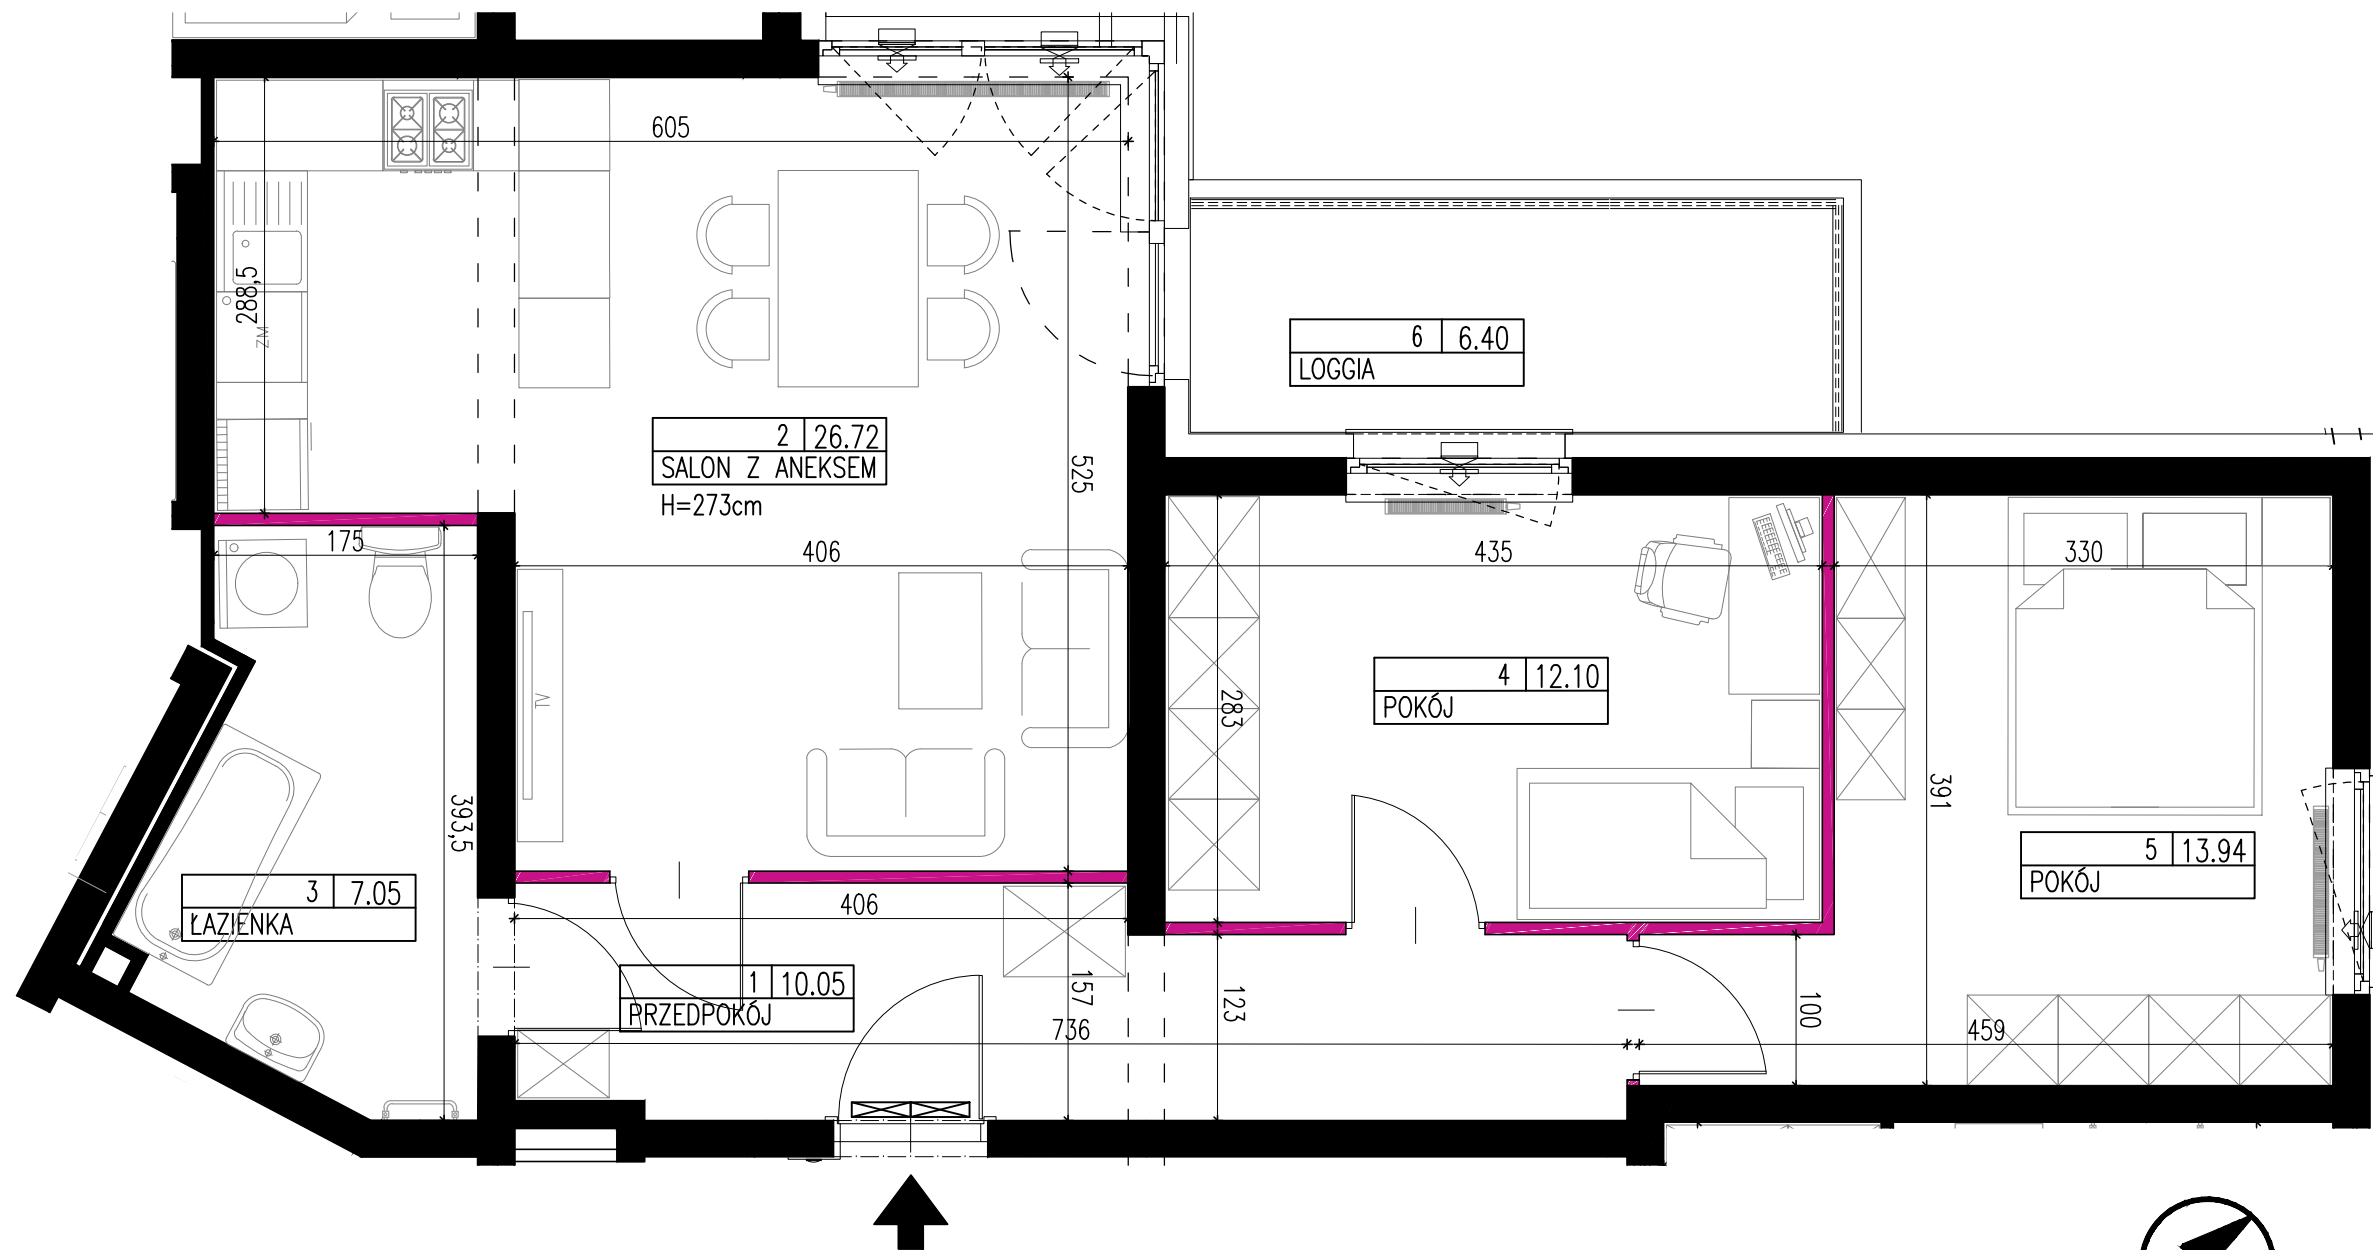

PIĘTRO	2
IŁOŚĆ POKOI	3
POWIERZCHNIA UŻYTKOWA LOKALU*	69,86m ²
POWIERZCHNIA LOKALU**	71,15m ²
POW. BALKONU/LOGGII/TARASU	6,40m ²

*Powierzchnia lokalu podana jako suma powierzchni w świetle wykończonych ścian.

**Powierzchnia lokalu podana zgodnie z rozporządzeniem Ministra Rozwoju w sprawie szczegółowego zakresu i formy projektu budowlanego z dnia 11 września 2020r. (Dz. U. z 2020 r. poz. 1609) oraz zgodnie z PN-ISO 9836:2015-12, uwzględniająca powierzchnię pod ścianami działowymi, oznaczonymi na rzucie kolorem różowym.

ŚCIANY Z MOŻLIWOŚCIĄ WTÓRNEJ ZMIANY ARANŻACJI

Powierzchnia pomieszczeń podana w świetle wykończonych ścian. Wymiary i powierzchnie lokali w dalszym etapie projektowania mogą ulec nieznacznym zmianom. Podane wymiary są wymiarami w świetle pionowych przegród (ścian) w stanie surowym. Urządzenia elektryczne, sanitarne (nie dotyczy grzejników) i drzwi wewnętrzne nie stanowią wyposażenia lokali, a ich rozmieszczenie jest przykładowe. Pomiarów pod projekt aranżacji, zakup mebli, urządzeń i wyposażenia należy dokonać z natury, po odbiorze lokalu. Niedopuszczalna jest ingerencja w elementy nośne budynku, elewację. Przedstawione plany mają charakter wyłącznie informacyjny i nie stanowią oferty w rozumieniu Kodeksu Cywilnego. Projekt chroniony prawem autorskim.

www.cityarchitekci.pl

00-610, Warszawa
ul. Lekarska 8, tel. 22 3825224
warszawa@cityarchitekci.pl