

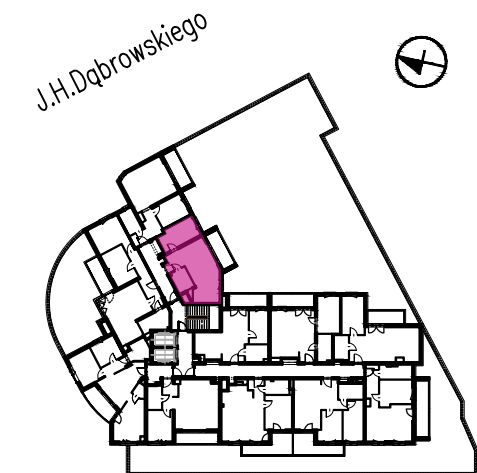


White Stone Development Sp. z o.o.
 Warszawa, ul. Żaryna 2B
 biuro@white-stone.pl
 www.white-stone.pl
 tel. 22 507 86 20

Biuro Sprzedaży na terenie inwestycji
 ul. Powstańców Śląskich 5/7, 70-100 Szczecin
 www.mieszkania-ornament.pl
 e-mail:sprzedaz@mieszkania-ornament.pl
 690 491 030 lub 690 491 033

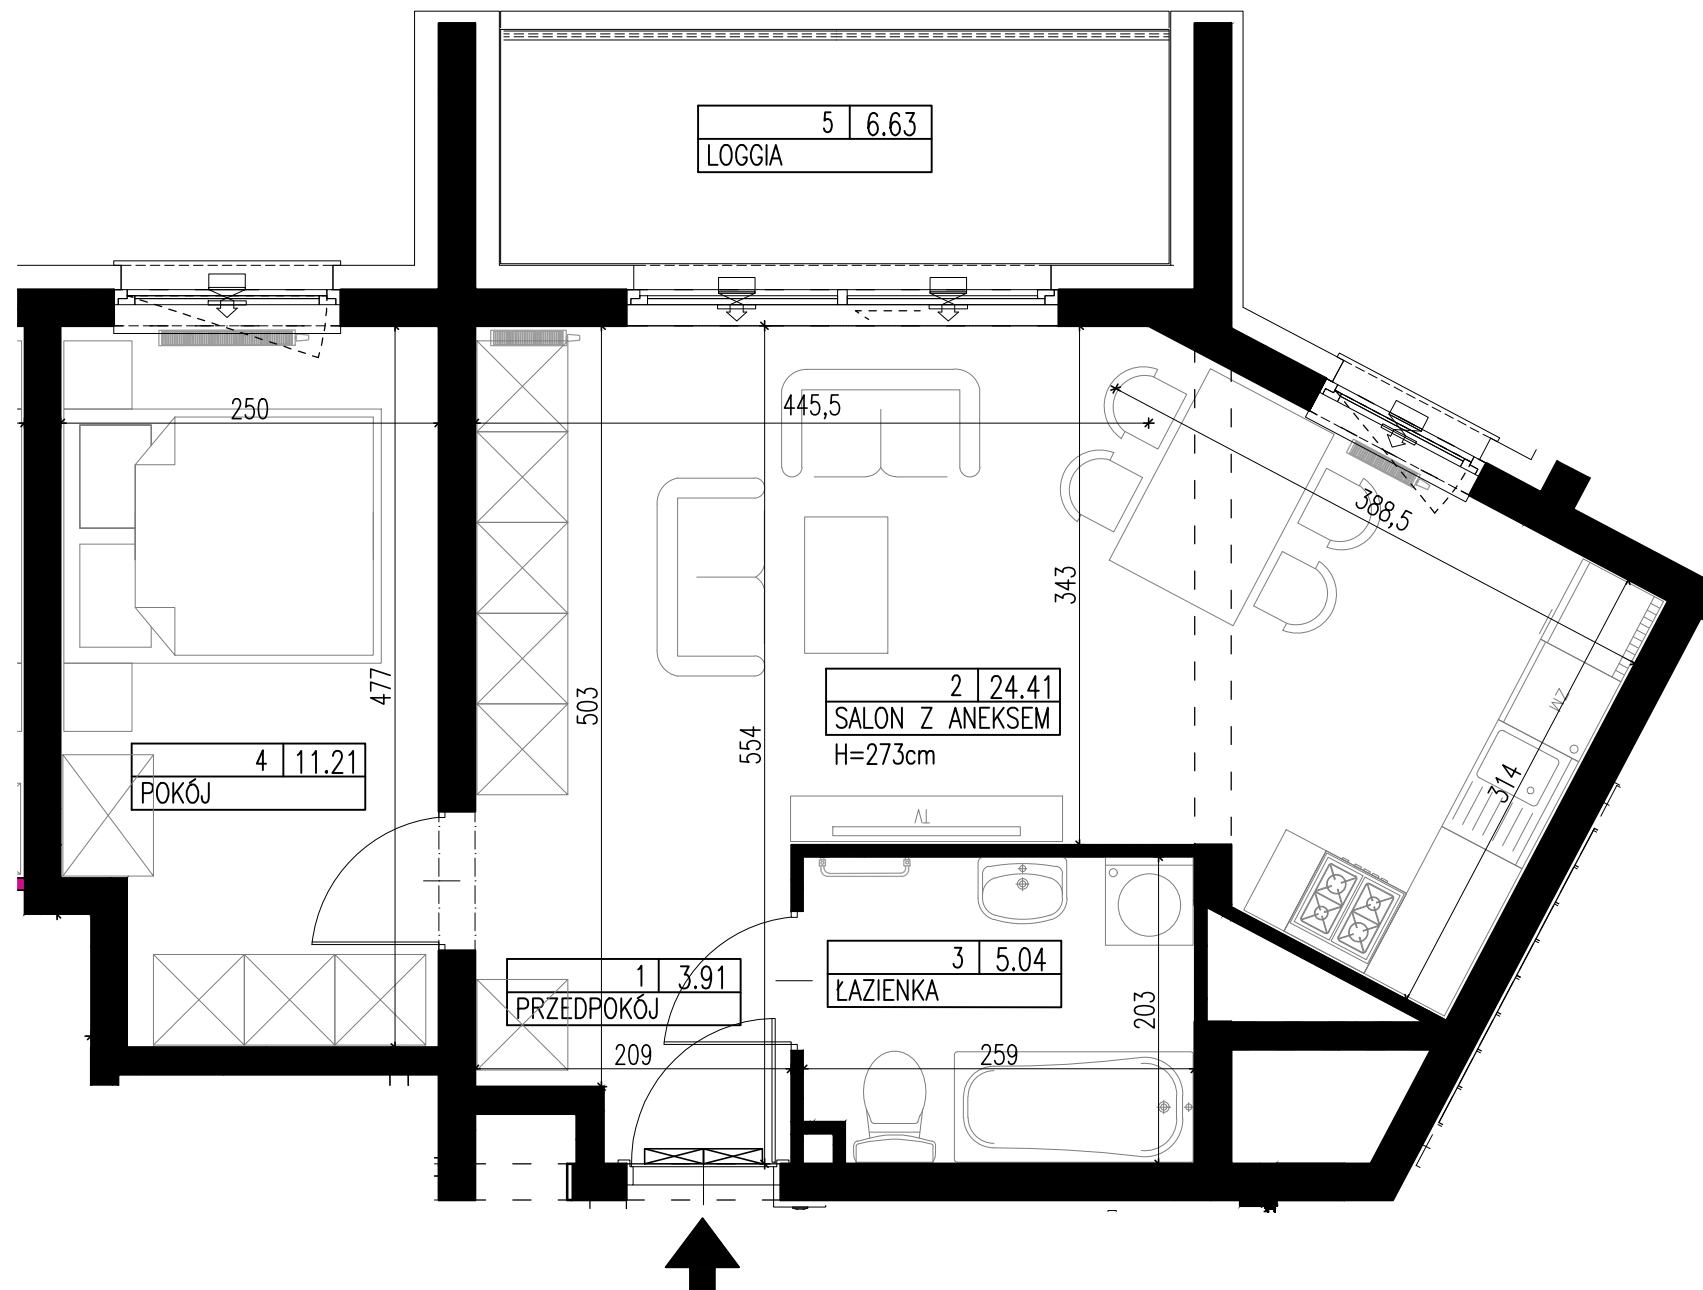


Al. Powstańców Wielkopolskich

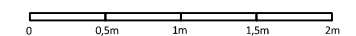

PIĘTRO	3
ILOŚĆ POKOI	2
POWIERZCHNIA UŻYTKOWA LOKALU*	44,57m ²
POWIERZCHNIA LOKALU**	44,57m ²
POW. BALKONU/LOGGII/TARASU	6,63m ²

*Powierzchnia lokalu podana jako suma powierzchni w świetle wykończonych ścian.

**Powierzchnia lokalu podana zgodnie z rozporządzeniem Ministra Rozwoju w sprawie szczegółowego zakresu i formy projektu budowlanego z dnia 11 września 2020r. (Dz. U. z 2020 r. poz. 1609) oraz zgodnie z PN-ISO 9836:2015-12, uwzględniająca powierzchnię pod ścianami działowymi, oznaczonymi na rzucie kolorem różowym.

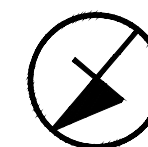

ŚCIANY Z MOŻLIWOŚCIĄ WTÓRNEJ ZMIANY ARANŻACJI

LOKAL NR 33