



White Stone Development Sp. z o.o.  
 Warszawa, ul. Żaryna 2B  
 biuro@white-stone.pl  
 www.white-stone.pl  
 tel. 22 507 86 20

Biuro Sprzedaży na terenie inwestycji  
 ul. Powstańców Śląskich 5/7, 70-100 Szczecin  
 www.mieszkania-ornament.pl  
 e-mail:sprzedaz@mieszkania-ornament.pl  
 690 491 030 lub 690 491 033

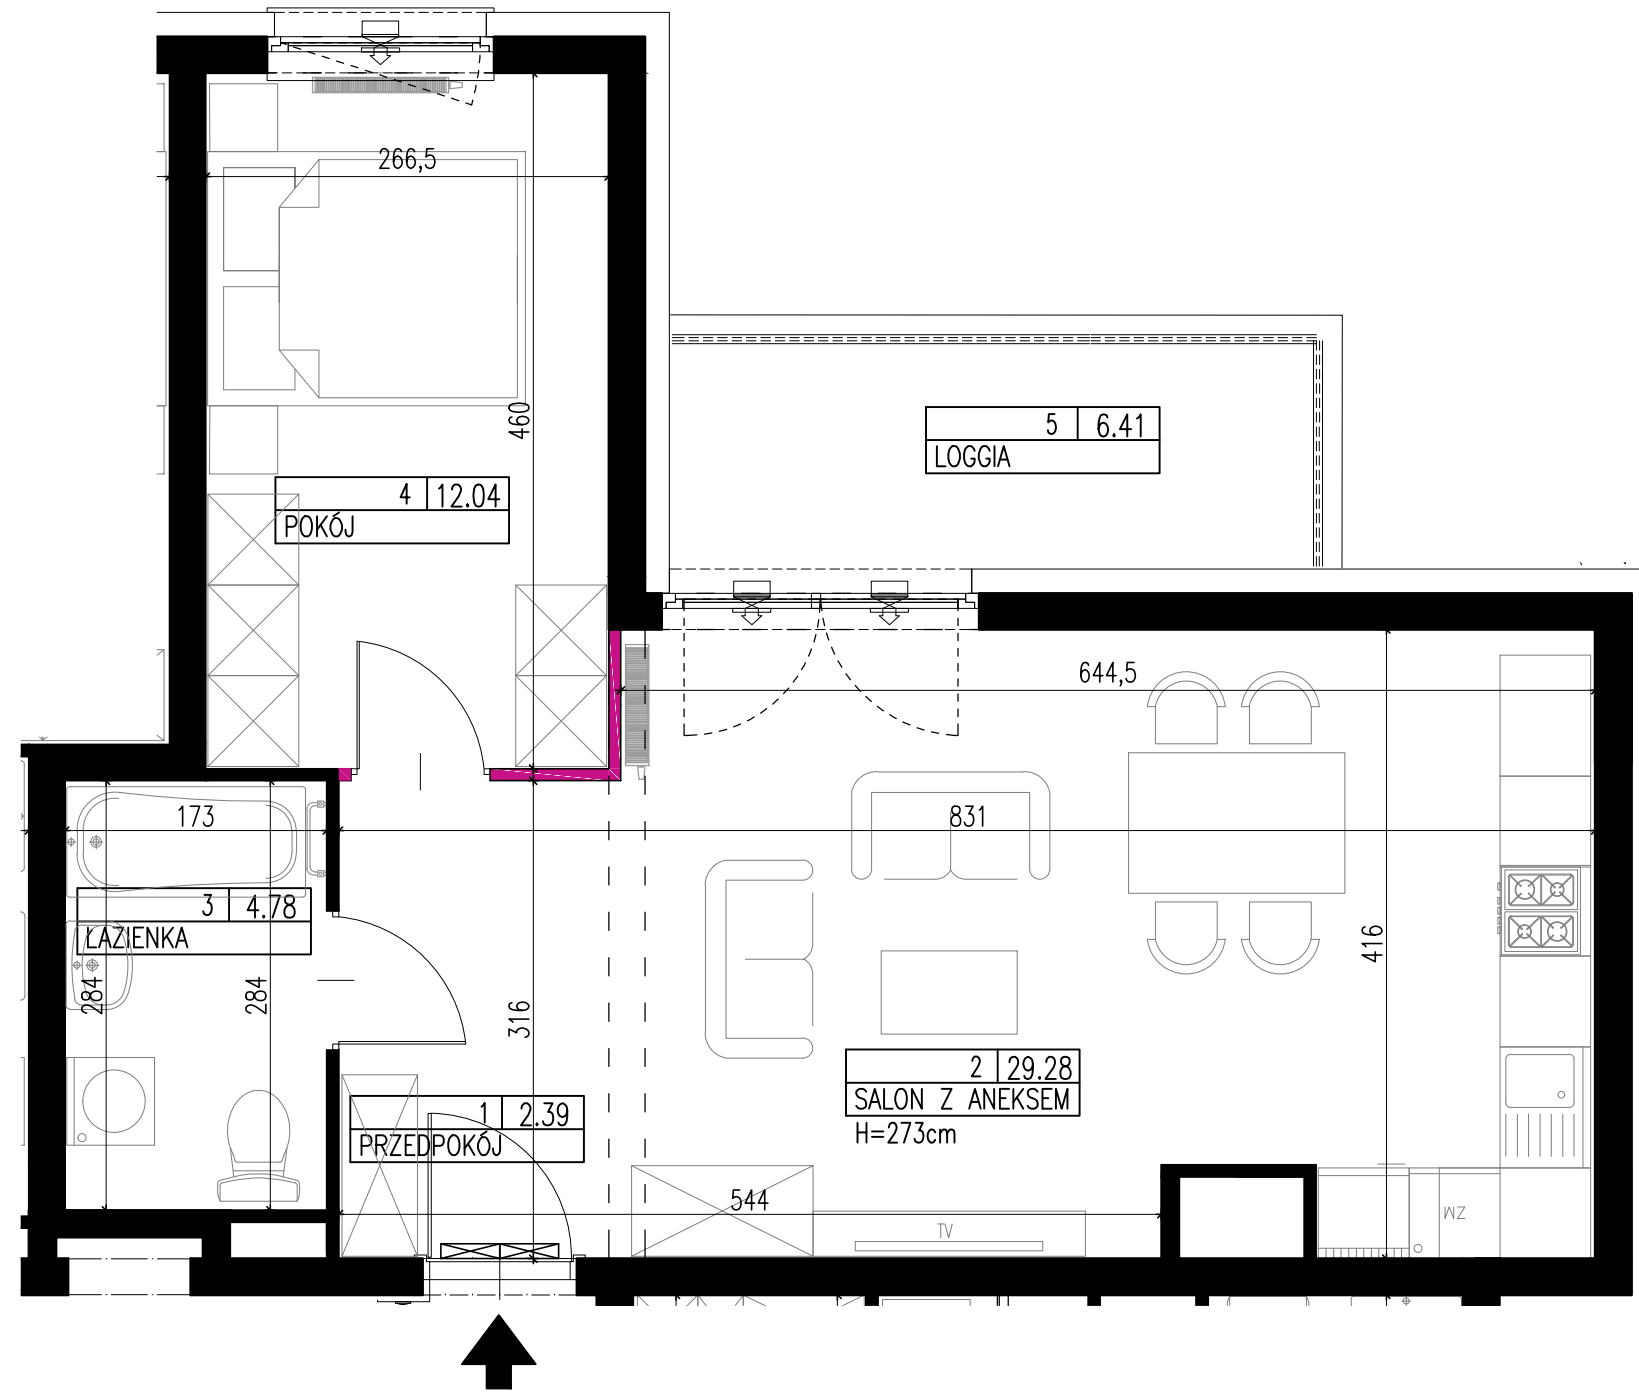

ŚCIANY Z MOŻLIWOŚCIĄ WTÓRNEJ ZMIANY ARANŻACJI

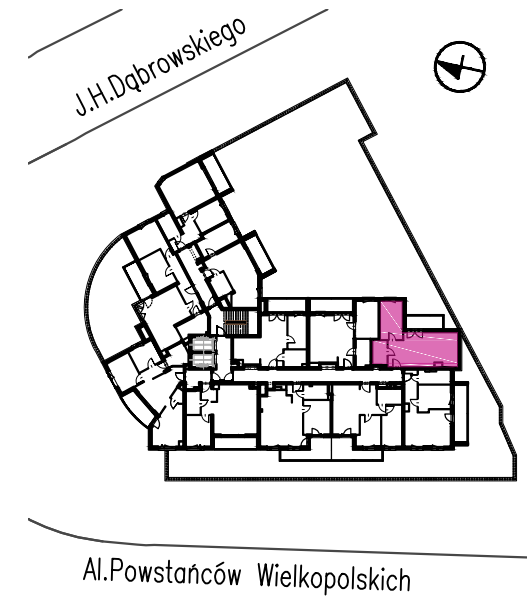

0 0,5m 1m 1,5m 2m

|                               |                     |
|-------------------------------|---------------------|
| PIĘTRO                        | 4                   |
| ILOŚĆ POKOI                   | 2                   |
| POWIERZCHNIA UŻYTKOWA LOKALU* | 48,49m <sup>2</sup> |
| POWIERZCHNIA LOKALU**         | 48,79m <sup>2</sup> |
| POW. BALKONU/LOGGII/TARASU    | 6,41m <sup>2</sup>  |

\*Powierzchnia lokalu podana jako suma powierzchni w świetle wykończonych ścian.

\*\*Powierzchnia lokalu podana zgodnie z rozporządzeniem Ministra Rozwoju w sprawie szczegółowego zakresu i formy projektu budowlanego z dnia 11 września 2020r. (Dz. U. z 2020 r. poz. 1609) oraz zgodnie z PN-ISO 9836:2015-12, uwzględniająca powierzchnię pod ścianami działowymi, oznaczonymi na rzucie kolorem różowym.

**LOKAL NR 36**