

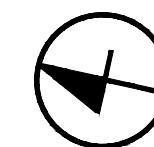


White Stone Development Sp. z o.o.  
Warszawa, ul. Żaryna 2B  
biuro@white-stone.pl  
www.white-stone.pl  
tel. 22 507 86 20

Biuro Sprzedaży na terenie inwestycji  
ul. Powstańców Śląskich 5/7, 70-100 Szczecin  
www.mieszkania-ornament.pl  
e-mail:sprzedaz@mieszkania-ornament.pl  
690 491 030 lub 690 491 033

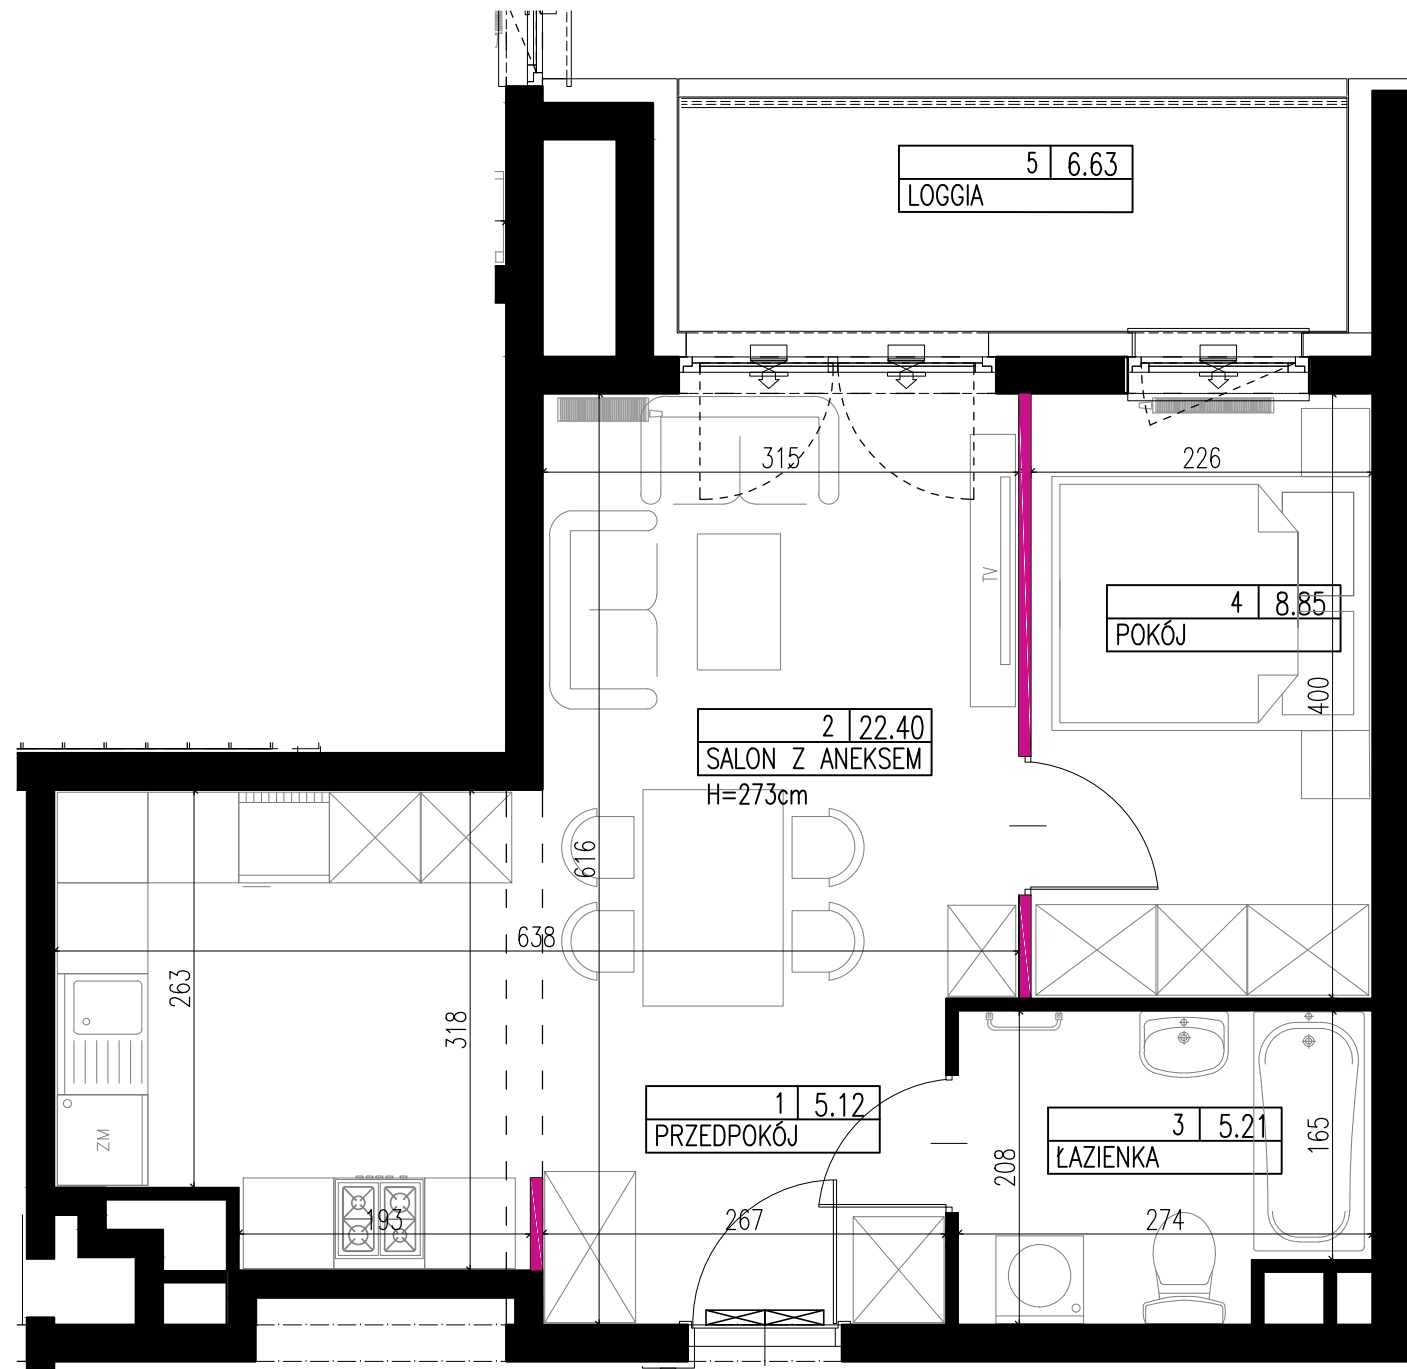

ŚCIANY Z MOŻLIWOŚCIĄ WTÓRNEJ ZMIANY  
ARANŻACJI

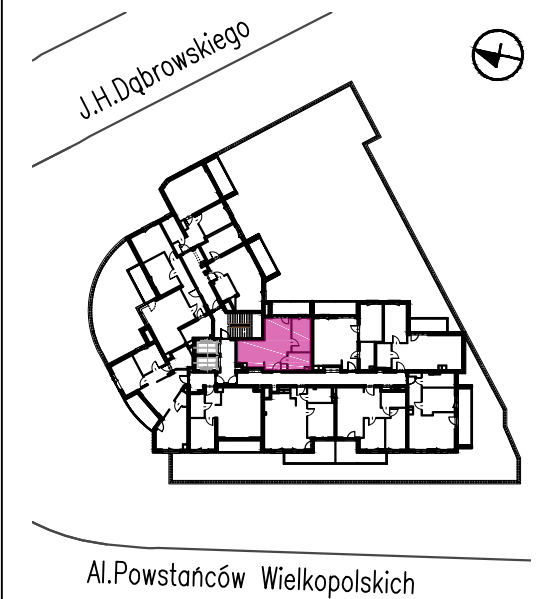

0 0,5m 1m 1,5m 2m

PIĘTRO	6
ILOŚĆ POKOI	2
POWIERZCHNIA UŻYTKOWA LOKALU*	41,58m <sup>2</sup>
POWIERZCHNIA LOKALU**	42,09m <sup>2</sup>
POW. BALKONU/LOGGII/TARASU	6,63m <sup>2</sup>

\*Powierzchnia lokalu podana jako suma powierzchni w świetle wykończonych ścian.

\*\*Powierzchnia lokalu podana zgodnie z rozporządzeniem Ministra Rozwoju w sprawie szczegółowego zakresu i formy projektu budowlanego z dnia 11 września 2020r. (Dz. U. z 2020 r. poz. 1609) oraz zgodnie z PN-ISO 9836:2015-12, uwzględniająca powierzchnię pod ścianami działowymi, oznaczonymi na rzucie kolorem różowym.

**LOKAL NR 56**