



LOKAL NR 11 - piętro 1 / kondygnacja +3
Adres: Al. Powstańców Wielkopolskich 100/11, Szczecin

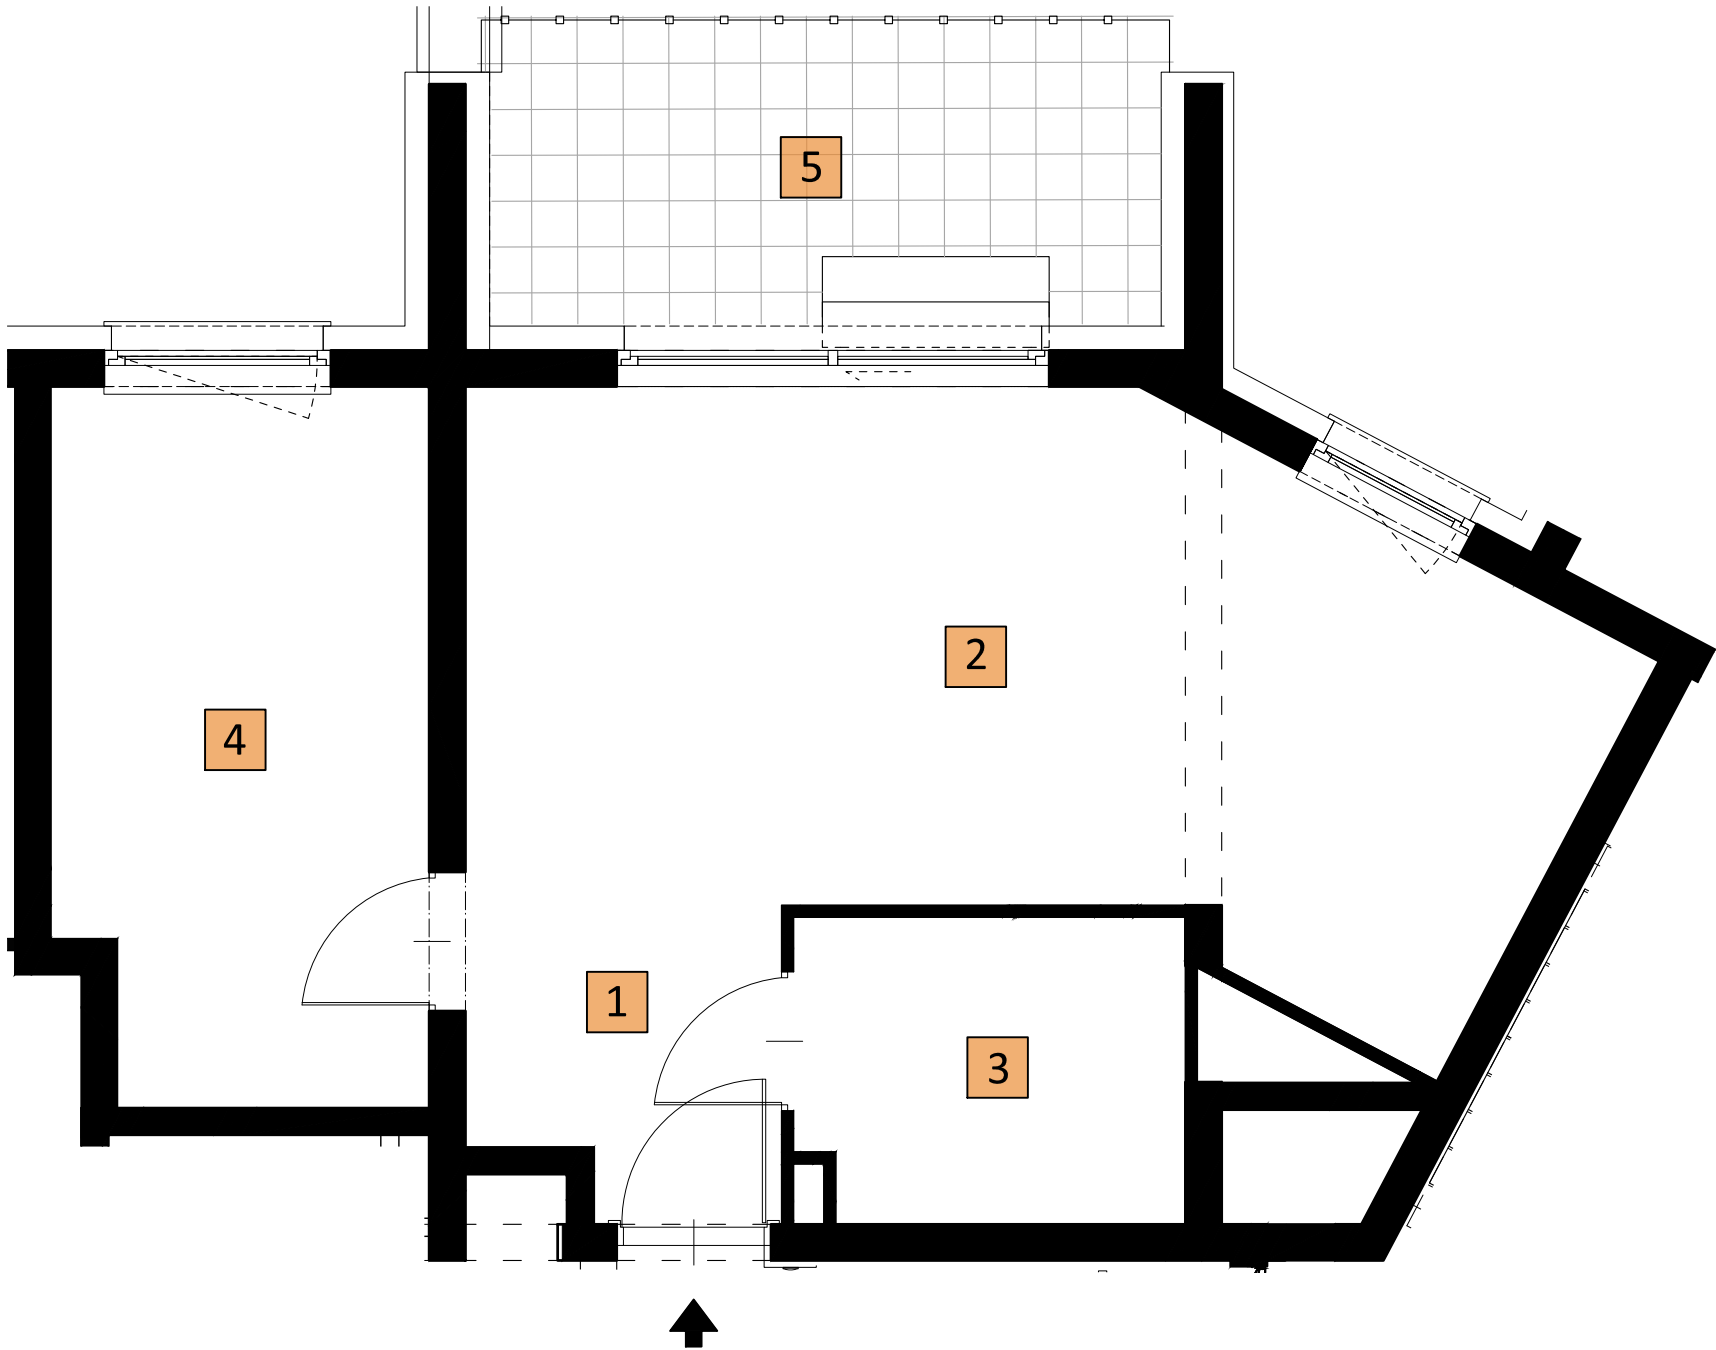

USYTUOWANIE LOKALU W BUDYNKU

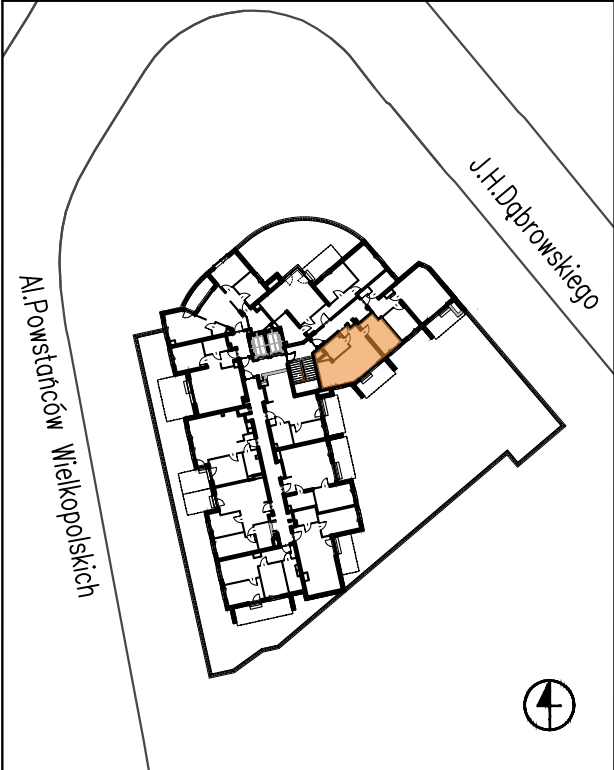

WYKAZ POWIERZCHNI

	Nr	Nazwa	m2
MIESZKANIE NR 11	1	PRZEDPOKÓJ	3,77
	2	SALON Z ANEKSEM	24,89
	3	ŁAZIENKA	5,05
	4	POKÓJ	11,28
	5	Powierzchnia użytkowa mieszkania	44,99
		TARAS	8,91
WYSOKOŚĆ MIESZKANIA:			2,72m

SPORZĄDZIŁ:
DATA POMIARU: 04.05.2026r