



BUDOWLANA INWENTARYZACJA LOKALU MIESZKALNEGO W BUDYNKU USŁUGOWO - MIESZKALNYM
AL. POWSTAŃCÓW WIELKOPOLSKICH 100 W SZCZECINIE
DZIAŁKI EWIDENCYJNE NR 7/30, 7/80, 7/96, 7/114

LOKAL NR 12 - piętro 2 / kondygnacja +4
Adres: Al. Powstańców Wielkopolskich 100/12, Szczecin

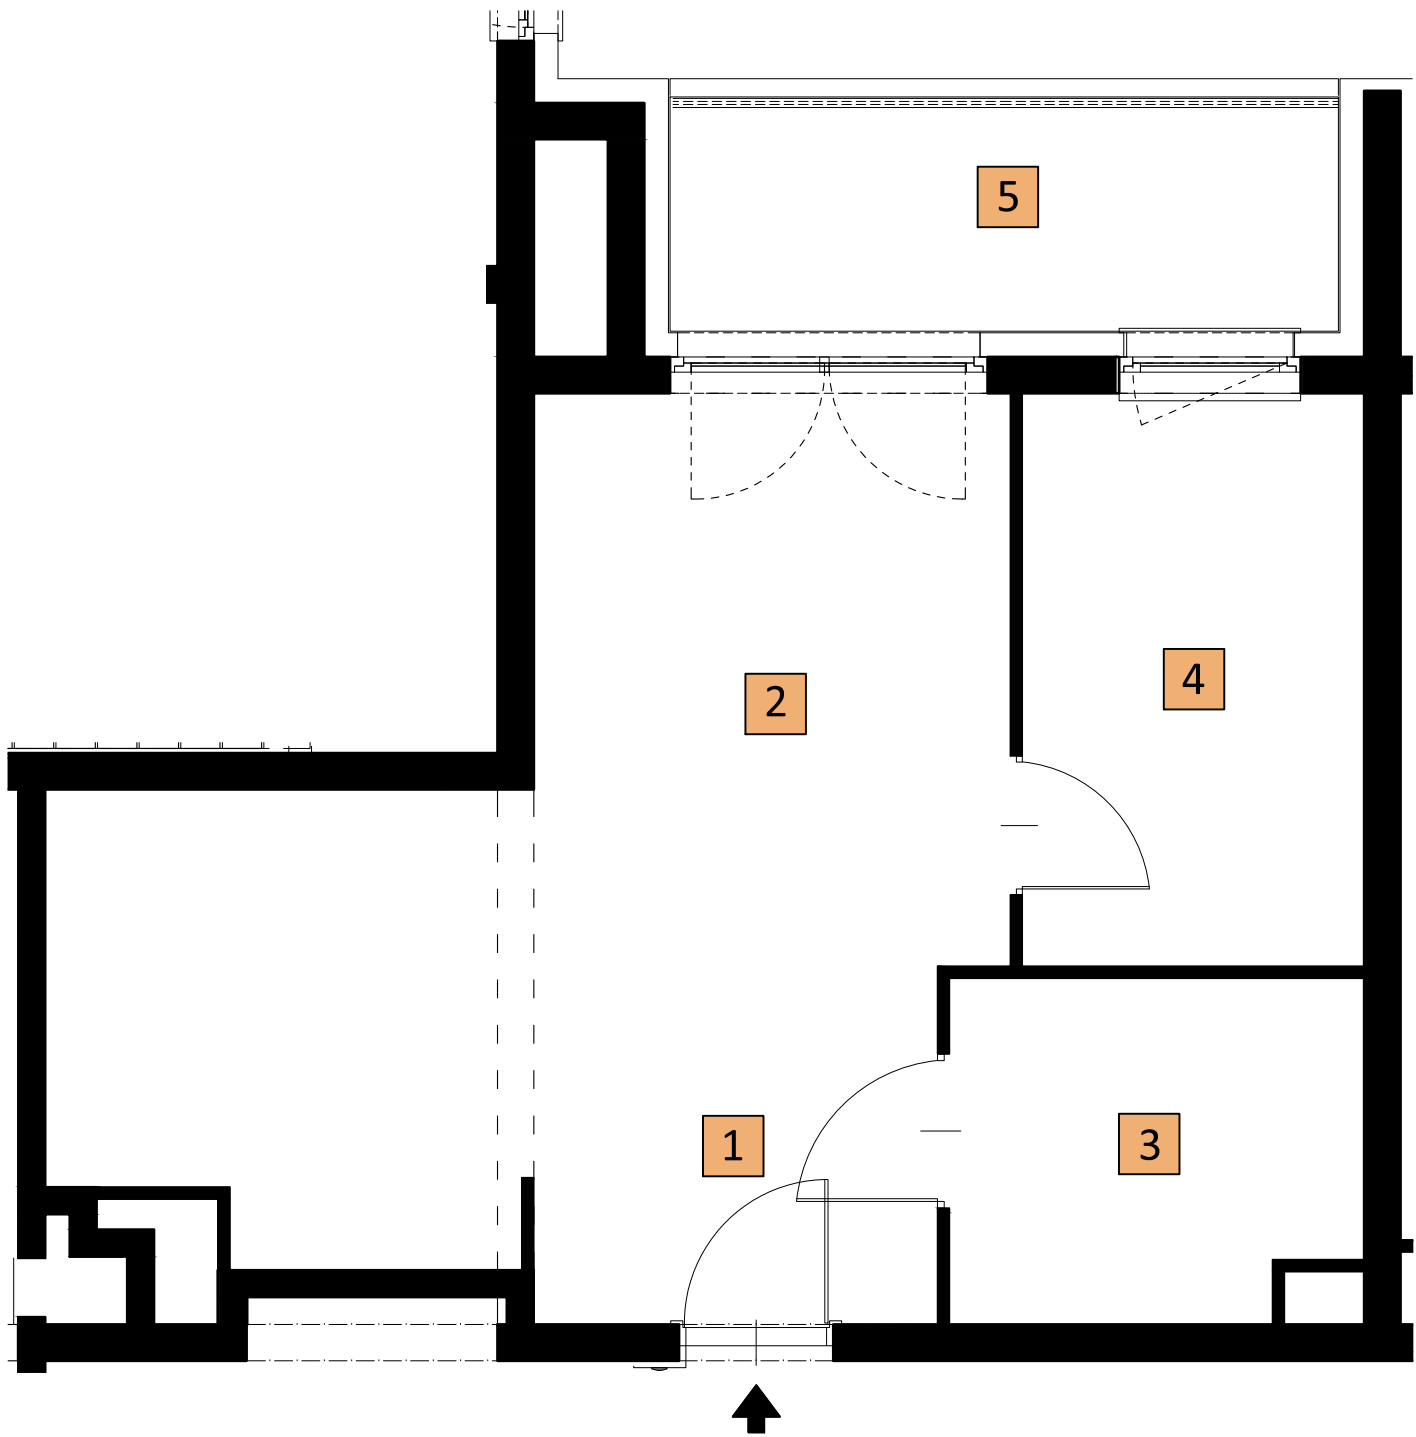

USYTUOWANIE LOKALU W BUDYNKU

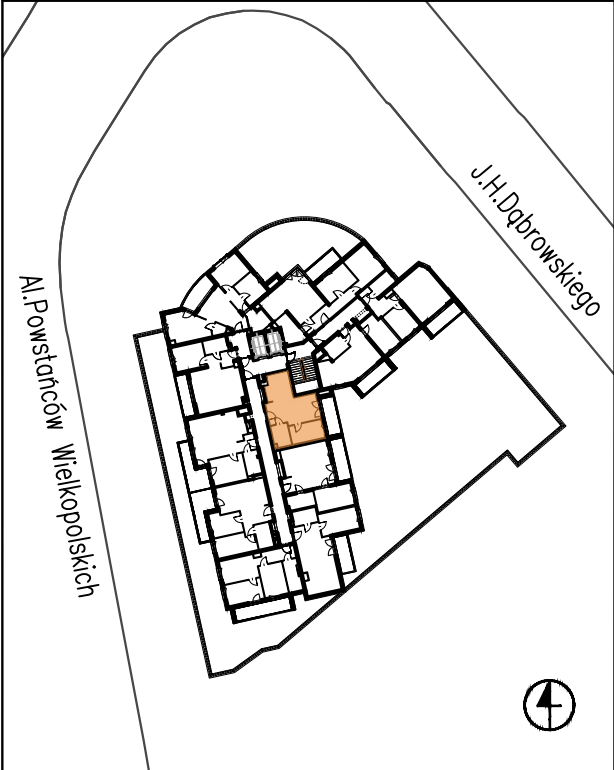

WYKAZ POWIERZCHNI

	Nr	Nazwa	m2
MIESZKANIE NR 12	1	PRZEDPOKÓJ	5,05
	2	SALON Z ANEKSEM	22,21
	3	ŁAZIENKA	5,97
	4	POKÓJ	8,47
	5	Powierzchnia użytkowa mieszkania	41,70
		LOGGIA	6,63
WYSOKOŚĆ MIESZKANIA:			2,72m

SPORZĄDZIŁ:
DATA POMIARU: 04.05.2026r

UWAGA - Powierzchnia użytkowa liczona w świetle ścian wykończonych, zgodnie z normą PN-ISO 9836/2015-12