



BUDOWLANA INWENTARYZACJA LOKALU MIESZKALNEGO W BUDYNKU USŁUGOWO - MIESZKALNYM
AL. POWSTAŃCÓW WIELKOPOLSKICH 100 W SZCZECINIE
DZIAŁKI EWIDENCYJNE NR 7/30, 7/80, 7/96, 7/114

LOKAL NR 28 - piętro 3 / kondygnacja +5
Adres: Al. Powstańców Wielkopolskich 100/28, Szczecin

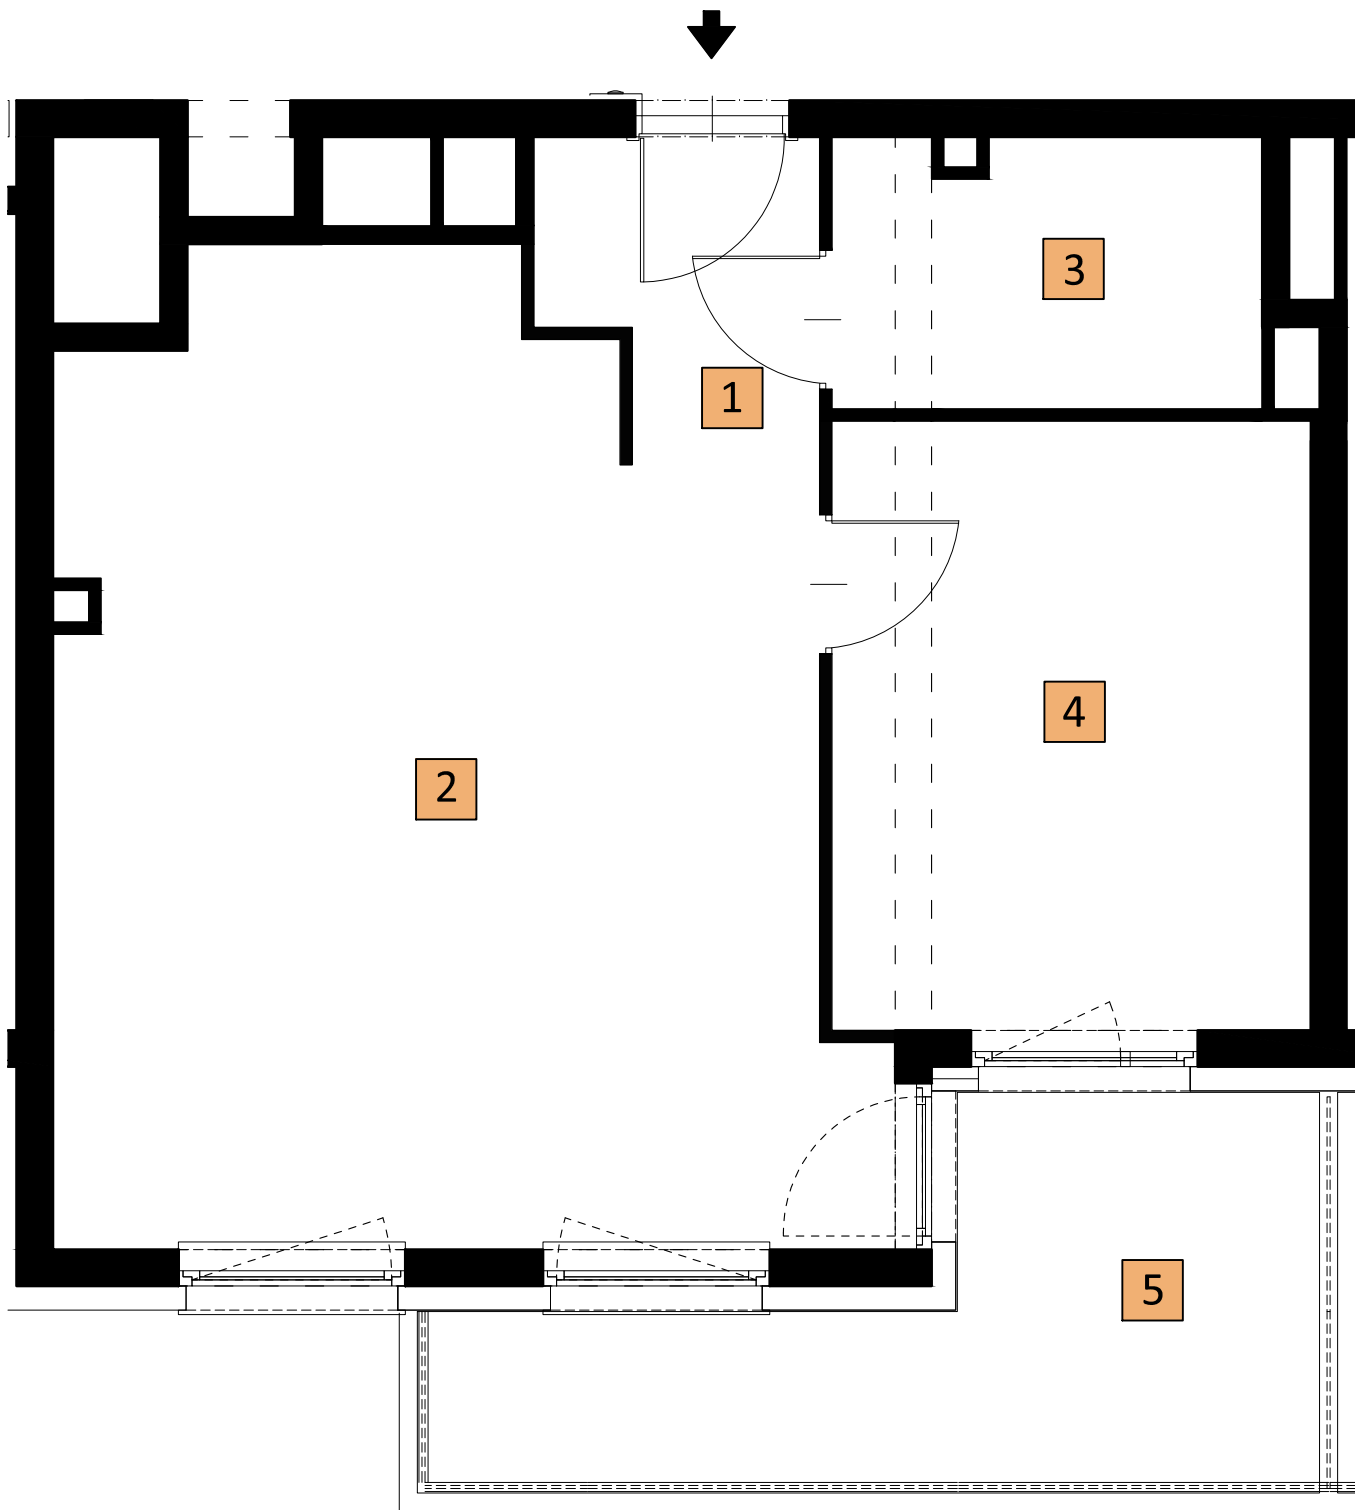

USYTUOWANIE LOKALU W BUDYNKU

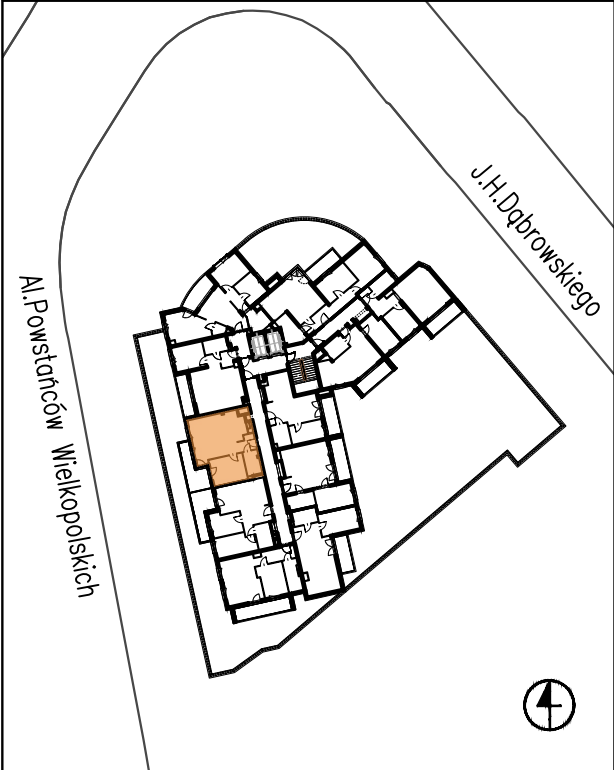

WYKAZ POWIERZCHNI

	Nr	Nazwa	m2
MIESZKANIE NR 28	1	PRZEDPOKÓJ	3,56
	2	SALON Z ANEKSEM	31,01
	3	ŁAZIENKA	4,92
	4	POKÓJ	12,73
	5	Powierzchnia użytkowa mieszkania	52,22
		BALKON	10,35
		WYSOKOŚĆ MIESZKANIA:	2,72m

SPORZĄDZIŁ:
DATA POMIARU: 04.05.2026r

UWAGA - Powierzchnia użytkowa liczona w świetle ścian wykończonych, zgodnie z normą PN-ISO 9836/2015-12