



BUDOWLANA INWENTARYZACJA LOKALU MIESZKALNEGO W BUDYNKU USŁUGOWO - MIESZKALNYM  
AL. POWSTAŃCÓW WIELKOPOLSKICH 100 W SZCZECINIE  
DZIAŁKI EWIDENCYJNE NR 7/30, 7/80, 7/96, 7/114

LOKAL NR 48 - piętro 5 / kondygnacja +7  
Adres: Al. Powstańców Wielkopolskich 100/48, Szczecin

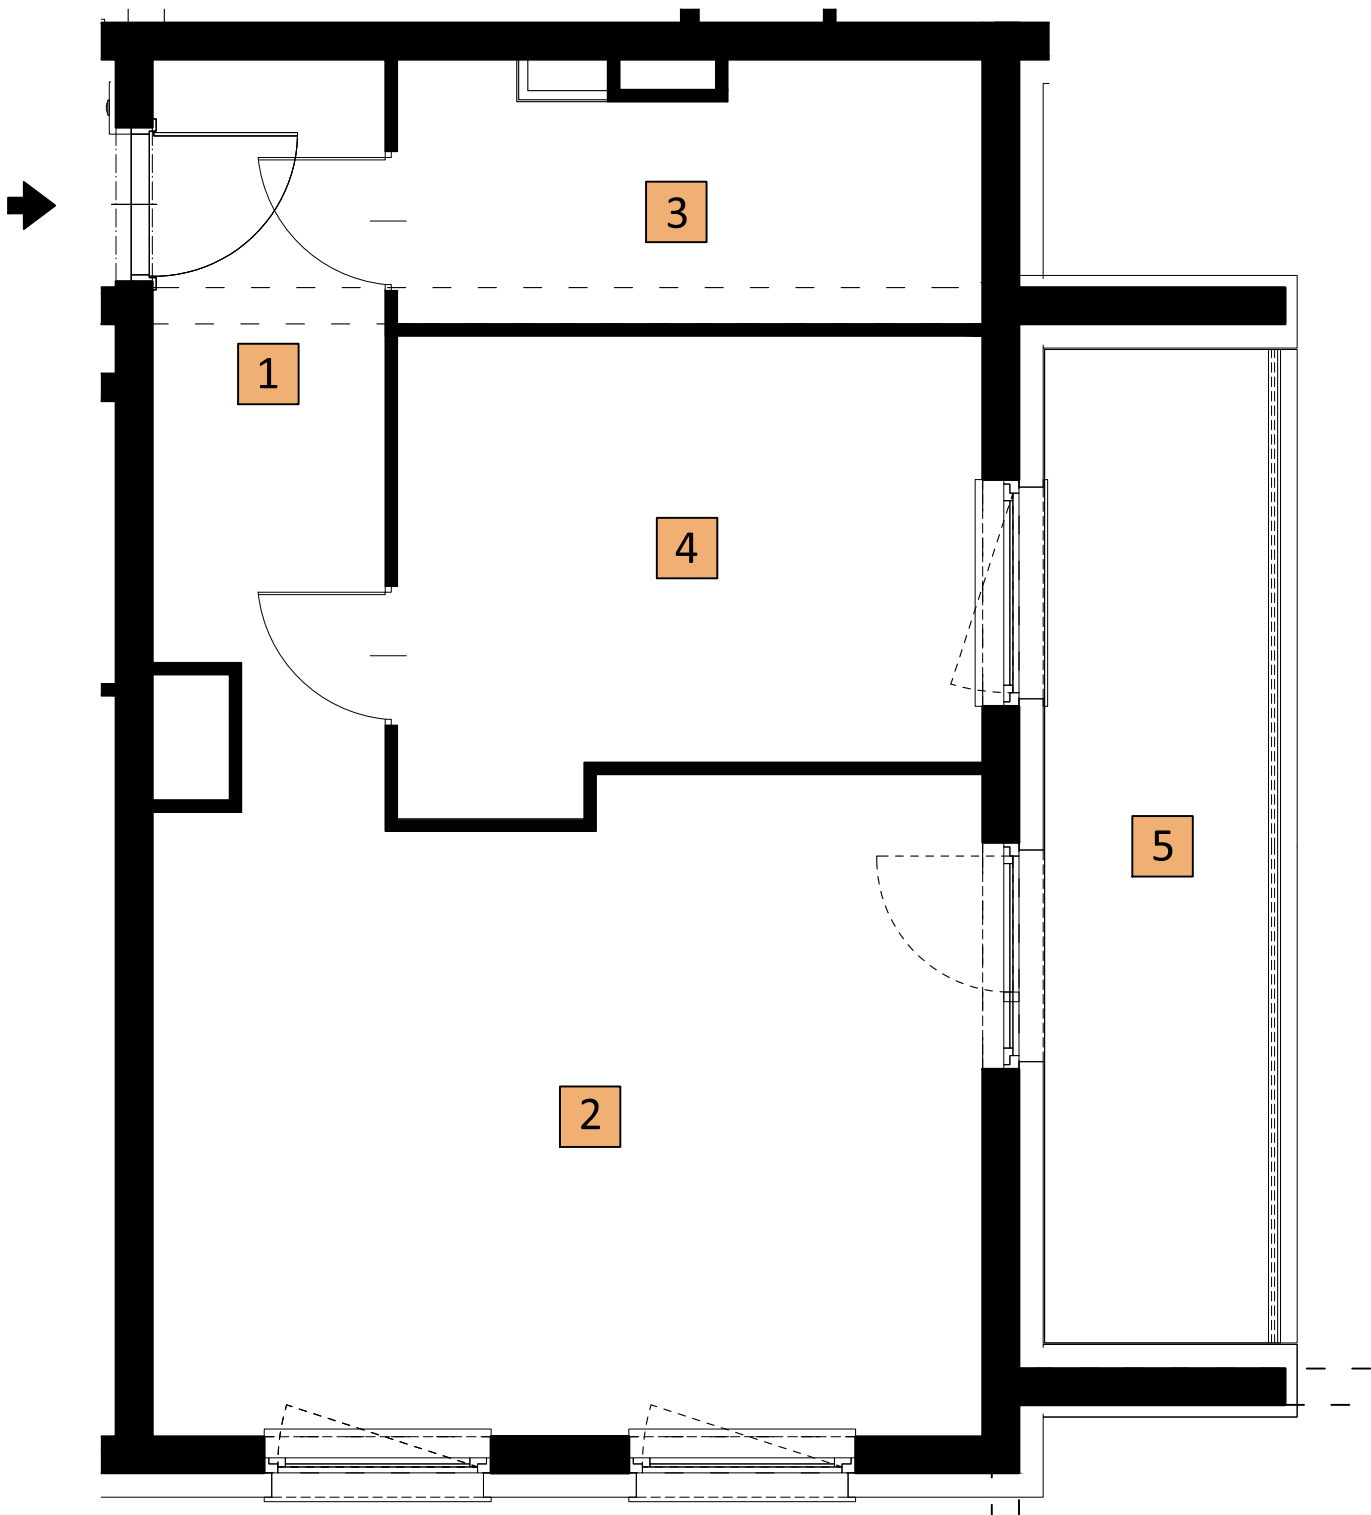

USYTUOWANIE LOKALU W BUDYNKU

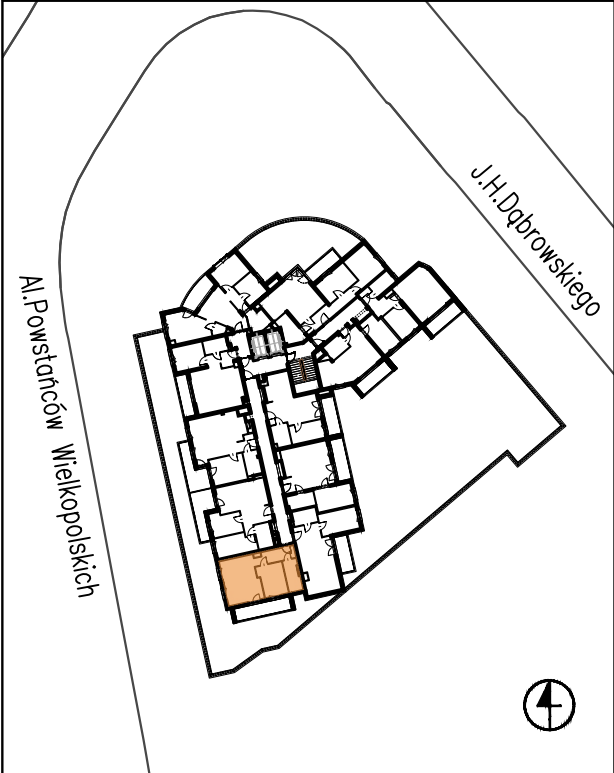

WYKAZ POWIERZCHNI

|                  | Nr | Nazwa                            | m2    |
|------------------|----|----------------------------------|-------|
| MIESZKANIE NR 48 | 1  | PRZEDPOKÓJ                       | 6,87  |
|                  | 2  | SALON Z ANEKSEM                  | 22,96 |
|                  | 3  | ŁAZIENKA                         | 6,46  |
|                  | 4  | POKÓJ                            | 11,42 |
|                  | 5  | Powierzchnia użytkowa mieszkania | 47,71 |
|                  |    | LOGGIA                           | 9,85  |
|                  |    | WYSOKOŚĆ MIESZKANIA:             | 2,72m |

SPORZĄDZIŁ:  
DATA POMIARU: 04.05.2026r

UWAGA - Powierzchnia użytkowa liczona w świetle ścian wykończonych, zgodnie z normą PN-ISO 9836/2015-12