



BUDOWLANA INWENTARYZACJA LOKALU MIESZKALNEGO W BUDYNKU USŁUGOWO - MIESZKALNYM
AL. POWSTAŃCÓW WIELKOPOLSKICH 100 W SZCZECINIE
DZIAŁKI EWIDENCYJNE NR 7/30, 7/80, 7/96, 7/114

LOKAL NR 5 - piętro 1 / kondygnacja +3
Adres: Al. Powstańców Wielkopolskich 100/5, Szczecin

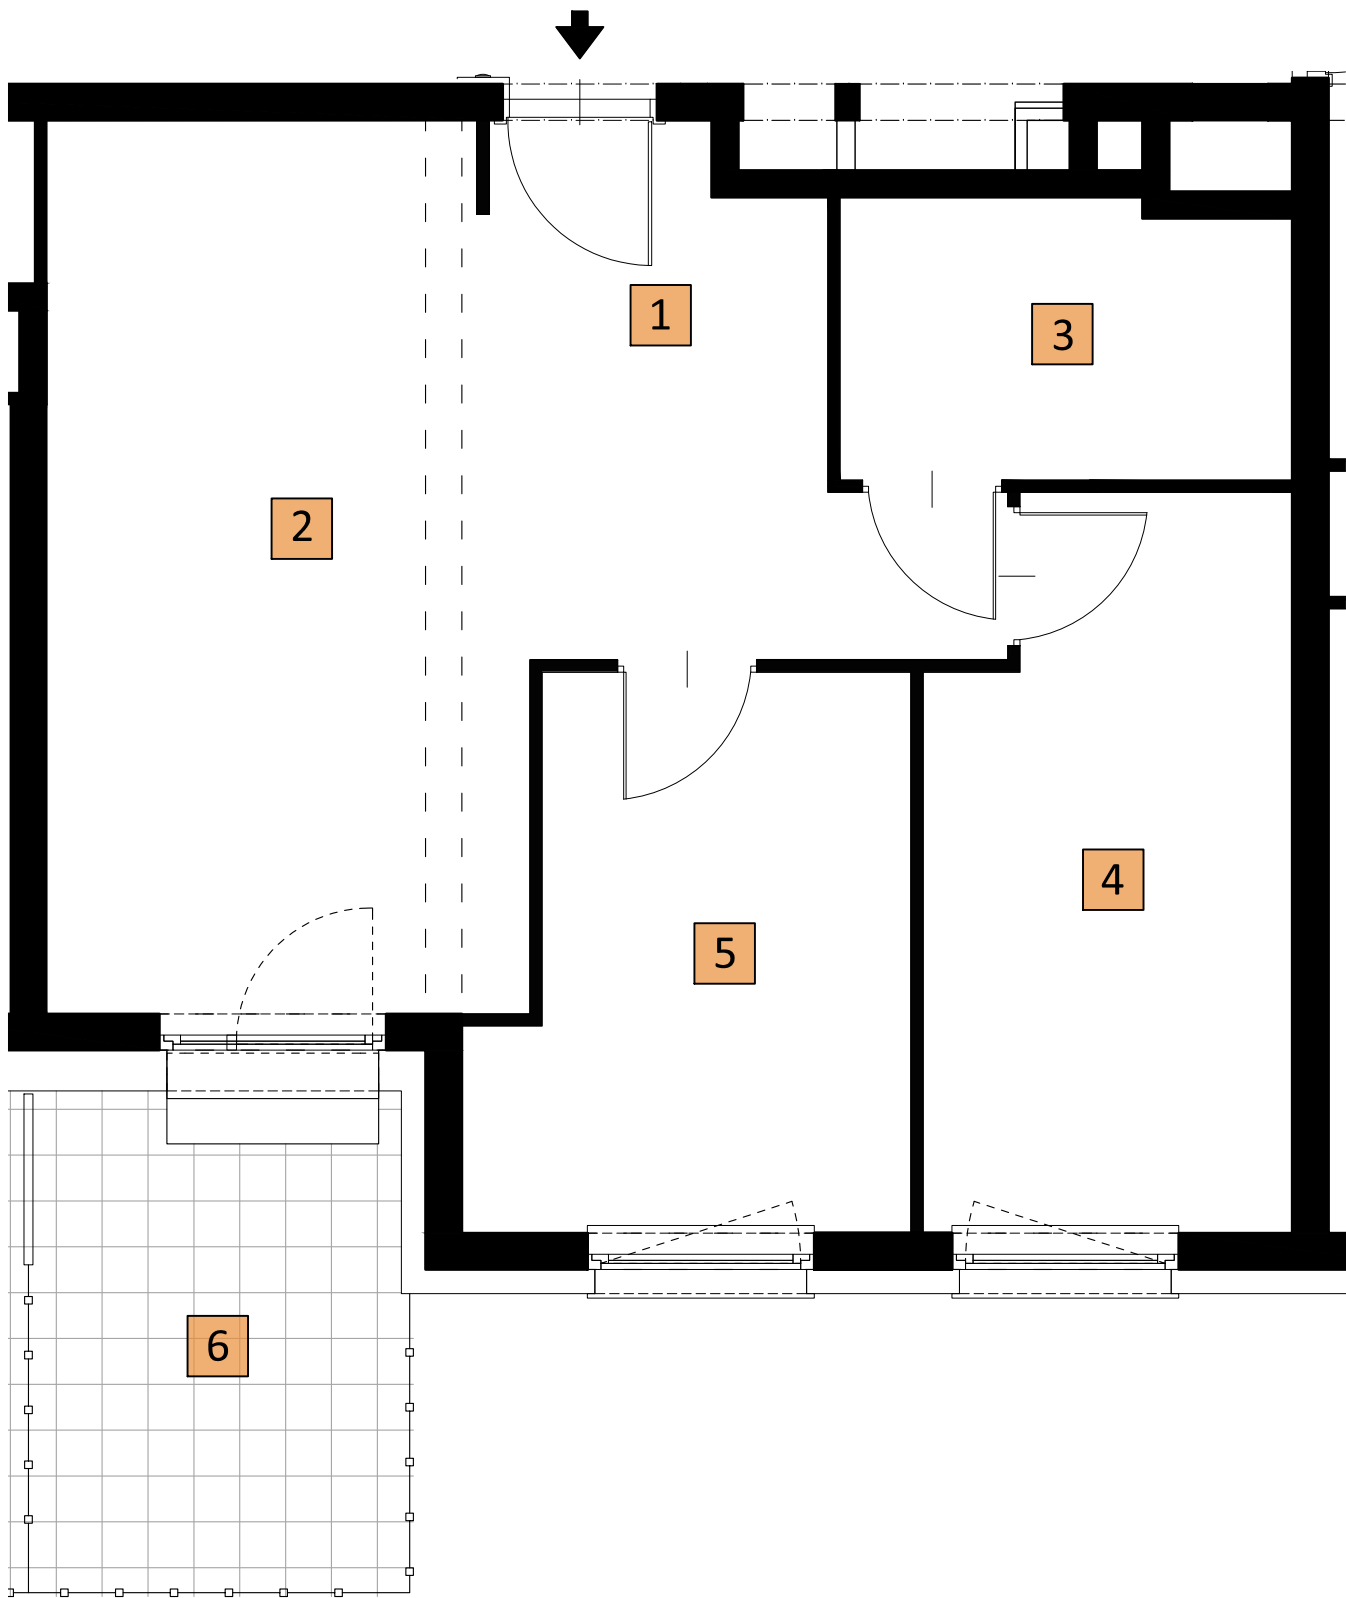

USYTUOWANIE LOKALU W BUDYNKU

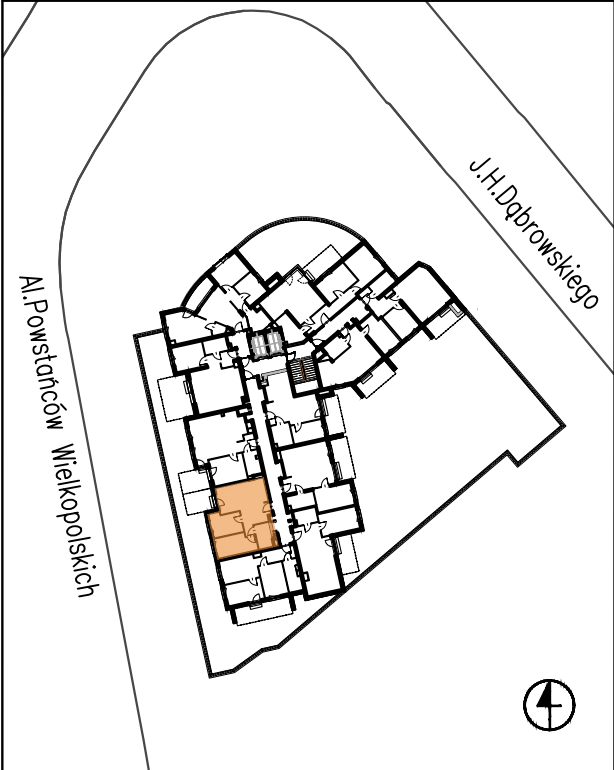

WYKAZ POWIERZCHNI

	Nr	Nazwa	m2
MIESZKANIE NR 5	1	PRZEDPOKÓJ	3,01
	2	SALON Z ANEKSEM	24,22
	3	ŁAZIENKA	5,18
	4	POKÓJ	11,06
	5	POKÓJ	9,73
	6	Powierzchnia użytkowa mieszkania	53,20
		TARAS	8,15

WYSOKOŚĆ MIESZKANIA: 2,72m

SPORZĄDZIŁ:
DATA POMIARU: 04.05.2026r

UWAGA - Powierzchnia użytkowa liczona w świetle ścian wykończonych, zgodnie z normą PN-ISO 9836/2015-12