



BUDOWLANA INWENTARYZACJA LOKALU MIESZKALNEGO W BUDYNKU USŁUGOWO - MIESZKALNYM
AL. POWSTAŃCÓW WIELKOPOLSKICH 100 W SZCZECINIE
DZIAŁKI EWIDENCYJNE NR 7/30, 7/80, 7/96, 7/114

LOKAL NR 53 - piętro 5 / kondygnacja +7
Adres: Al. Powstańców Wielkopolskich 100/53, Szczecin

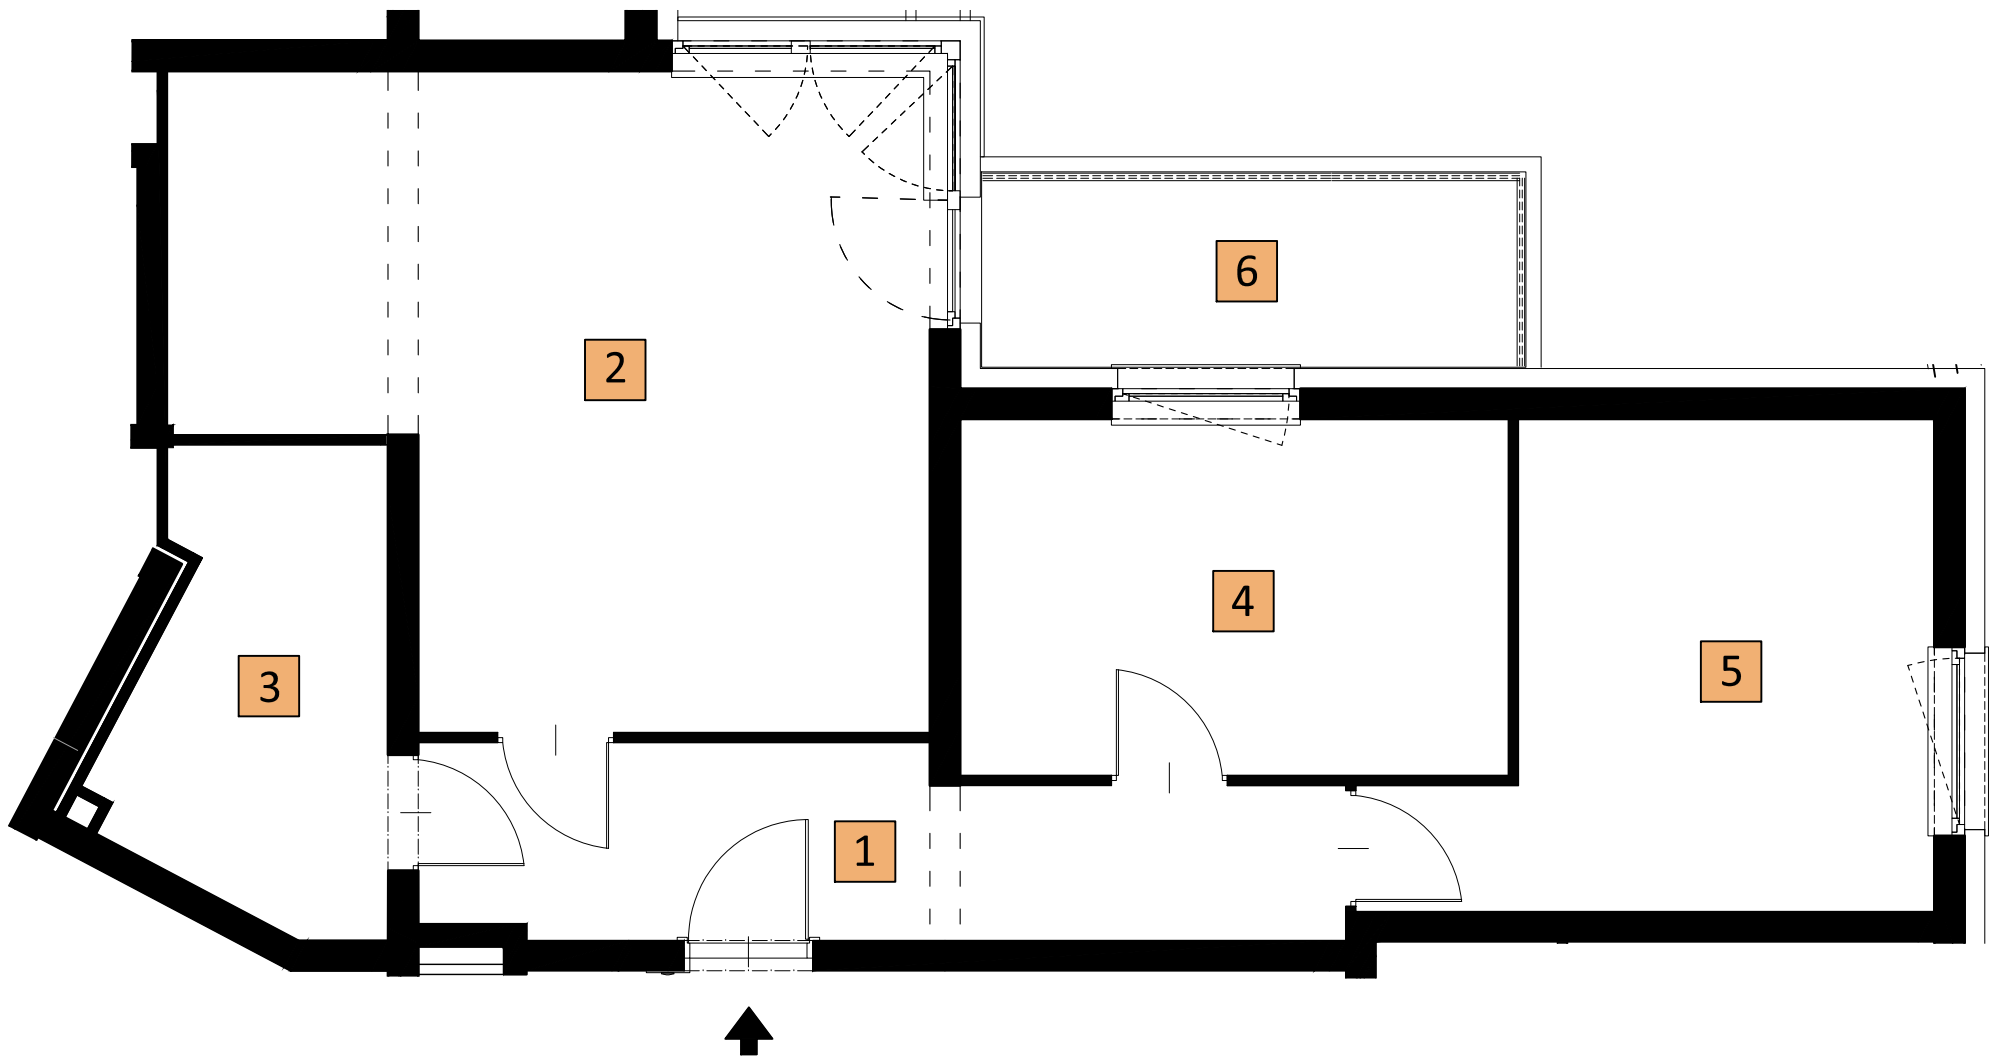

USYTUOWANIE LOKALU W BUDYNKU

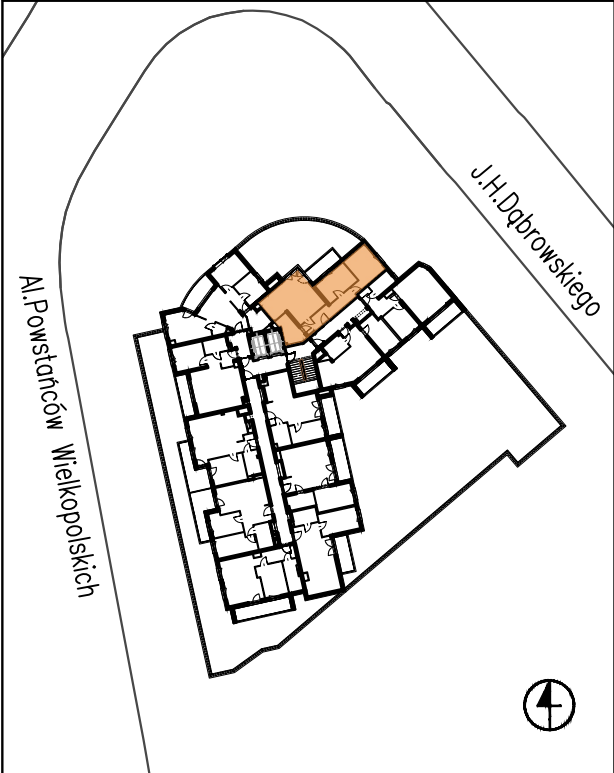

WYKAZ POWIERZCHNI

	Nr	Nazwa	m2
MIESZKANIE NR 53	1	PRZEDPOKÓJ	10,30
	2	SALON Z ANEKSEM	26,74
	3	ŁAZIENKA	7,08
	4	POKÓJ	12,19
	5	POKÓJ	14,01
		Powierzchnia użytkowa mieszkania	70,32
	6	LOGGIA	6,40

WYSOKOŚĆ MIESZKANIA: 2,72m

SPORZĄDZIŁ:
DATA POMIARU: 04.05.2026r

UWAGA - Powierzchnia użytkowa liczona w świetle ścian wykończonych, zgodnie z normą PN-ISO 9836/2015-12