



BUDOWLANA INWENTARYZACJA LOKALU MIESZKALNEGO W BUDYNKU USŁUGOWO - MIESZKALNYM
AL. POWSTAŃCÓW WIELKOPOLSKICH 100 W SZCZECINIE
DZIAŁKI EWIDENCYJNE NR 7/30, 7/80, 7/96, 7/114

LOKAL NR 6 - piętro 1 / kondygnacja +3
Adres: Al. Powstańców Wielkopolskich 100/6, Szczecin

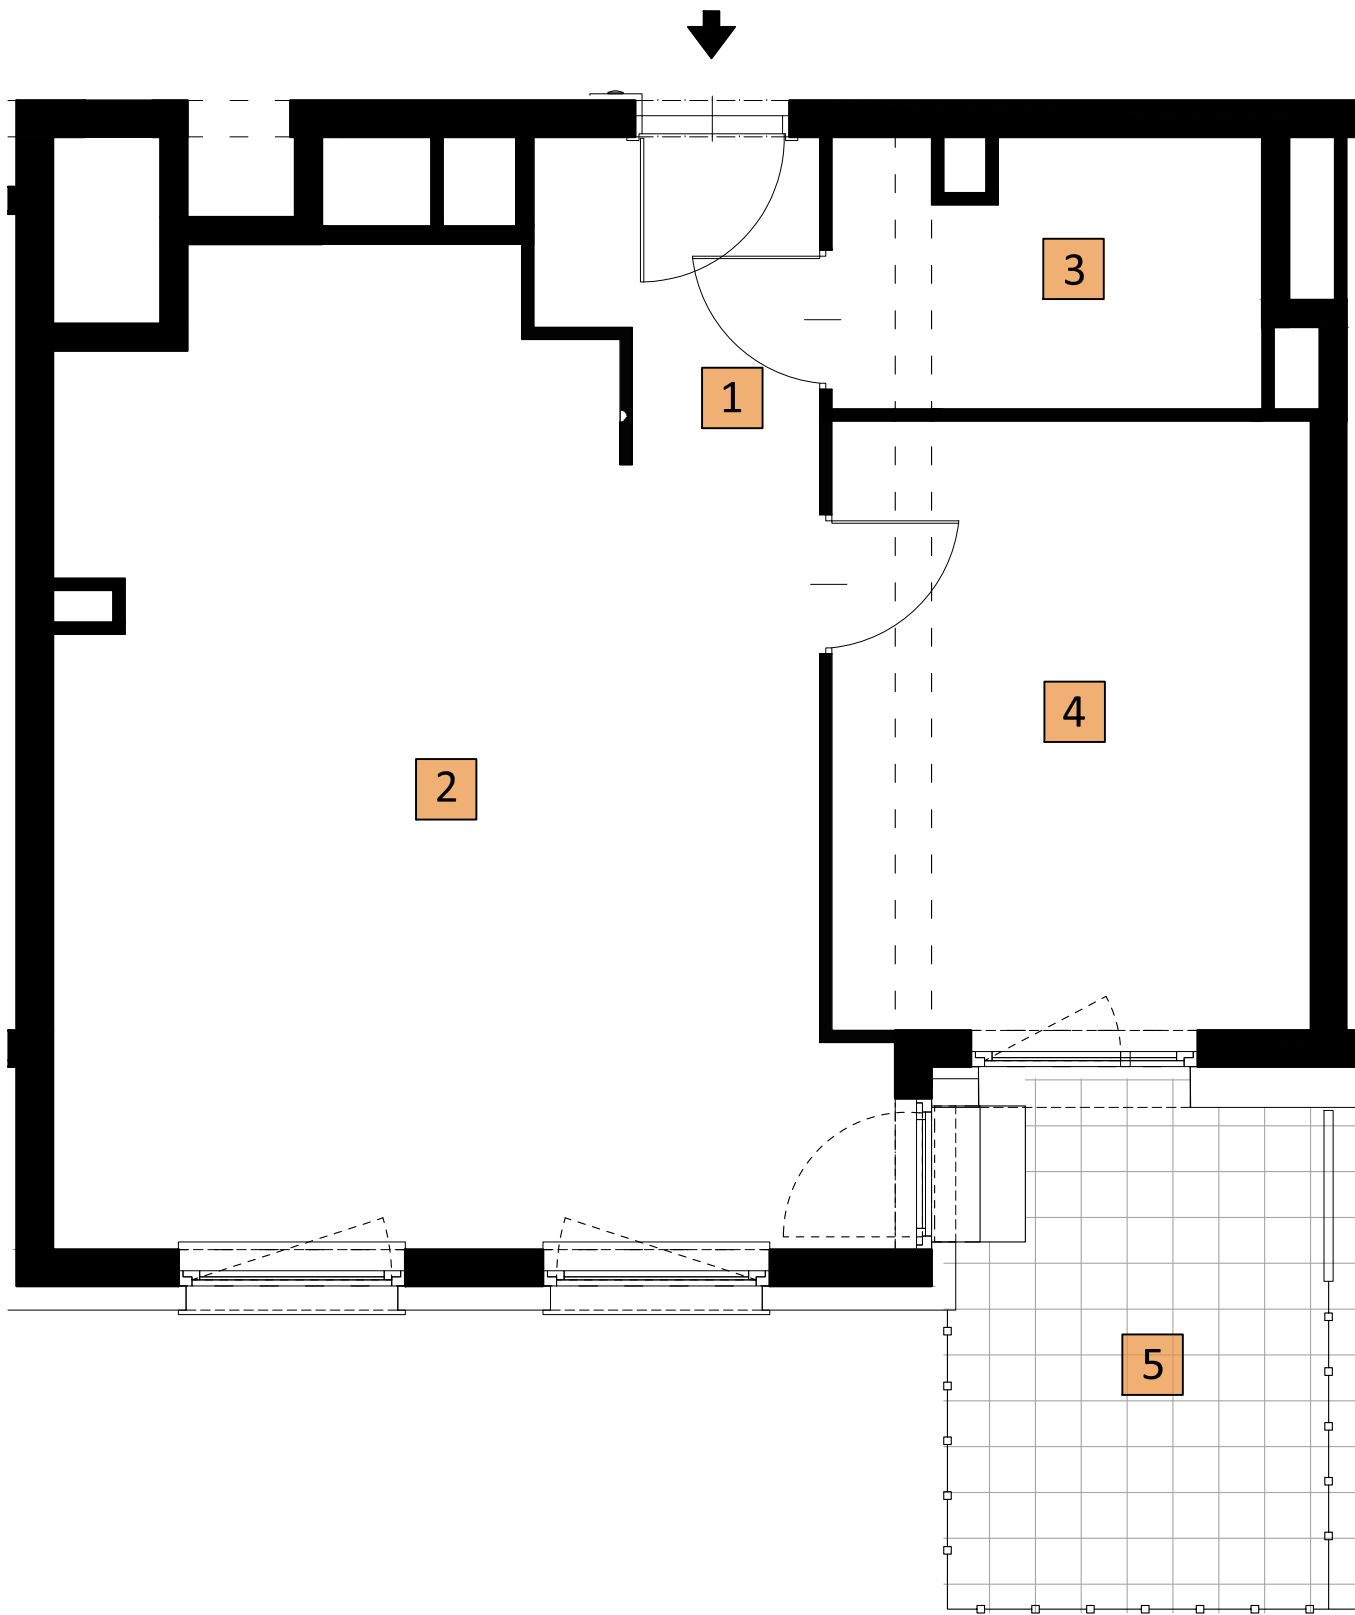

USYTUOWANIE LOKALU W BUDYNKU

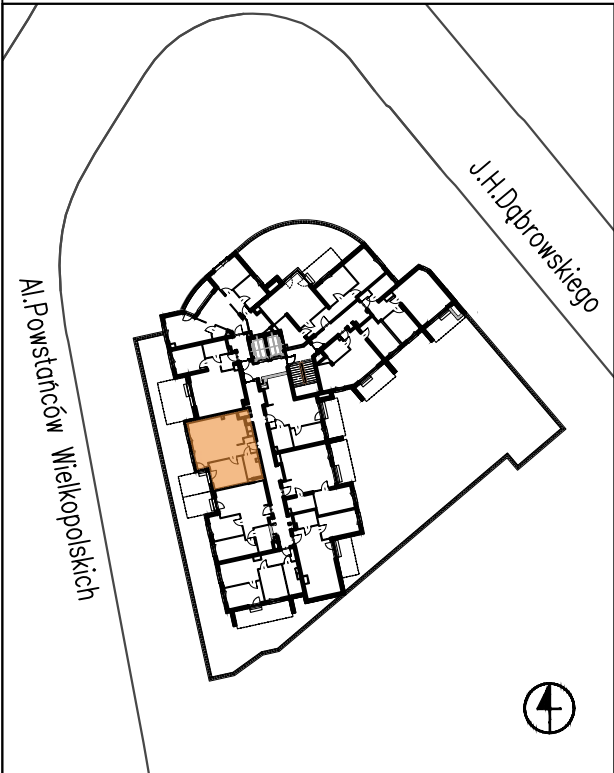

WYKAZ POWIERZCHNI

	Nr	Nazwa	m2
MIESZKANIE NR 6	1	PRZEDPOKÓJ	3,44
	2	SALON Z ANEKSEM	30,97
	3	ŁAZIENKA	4,83
	4	POKÓJ	12,59
	5	Powierzchnia użytkowa mieszkania	51,83
		TARAS	8,15
WYSOKOŚĆ MIESZKANIA:			2,72m

SPORZĄDZIŁ:
DATA POMIARU: 04.05.2026r

UWAGA - Powierzchnia użytkowa liczona w świetle ścian wykończonych, zgodnie z normą PN-ISO 9836/2015-12