



BUDOWLANA INWENTARYZACJA LOKALU MIESZKALNEGO W BUDYNKU USŁUGOWO - MIESZKALNYM
AL. POWSTAŃCÓW WIELKOPOLSKICH 100 W SZCZECINIE
DZIAŁKI EWIDENCYJNE NR 7/30, 7/80, 7/96, 7/114

LOKAL NR 61 - piętro 6 / kondygnacja +8
Adres: Al. Powstańców Wielkopolskich 100/61, Szczecin

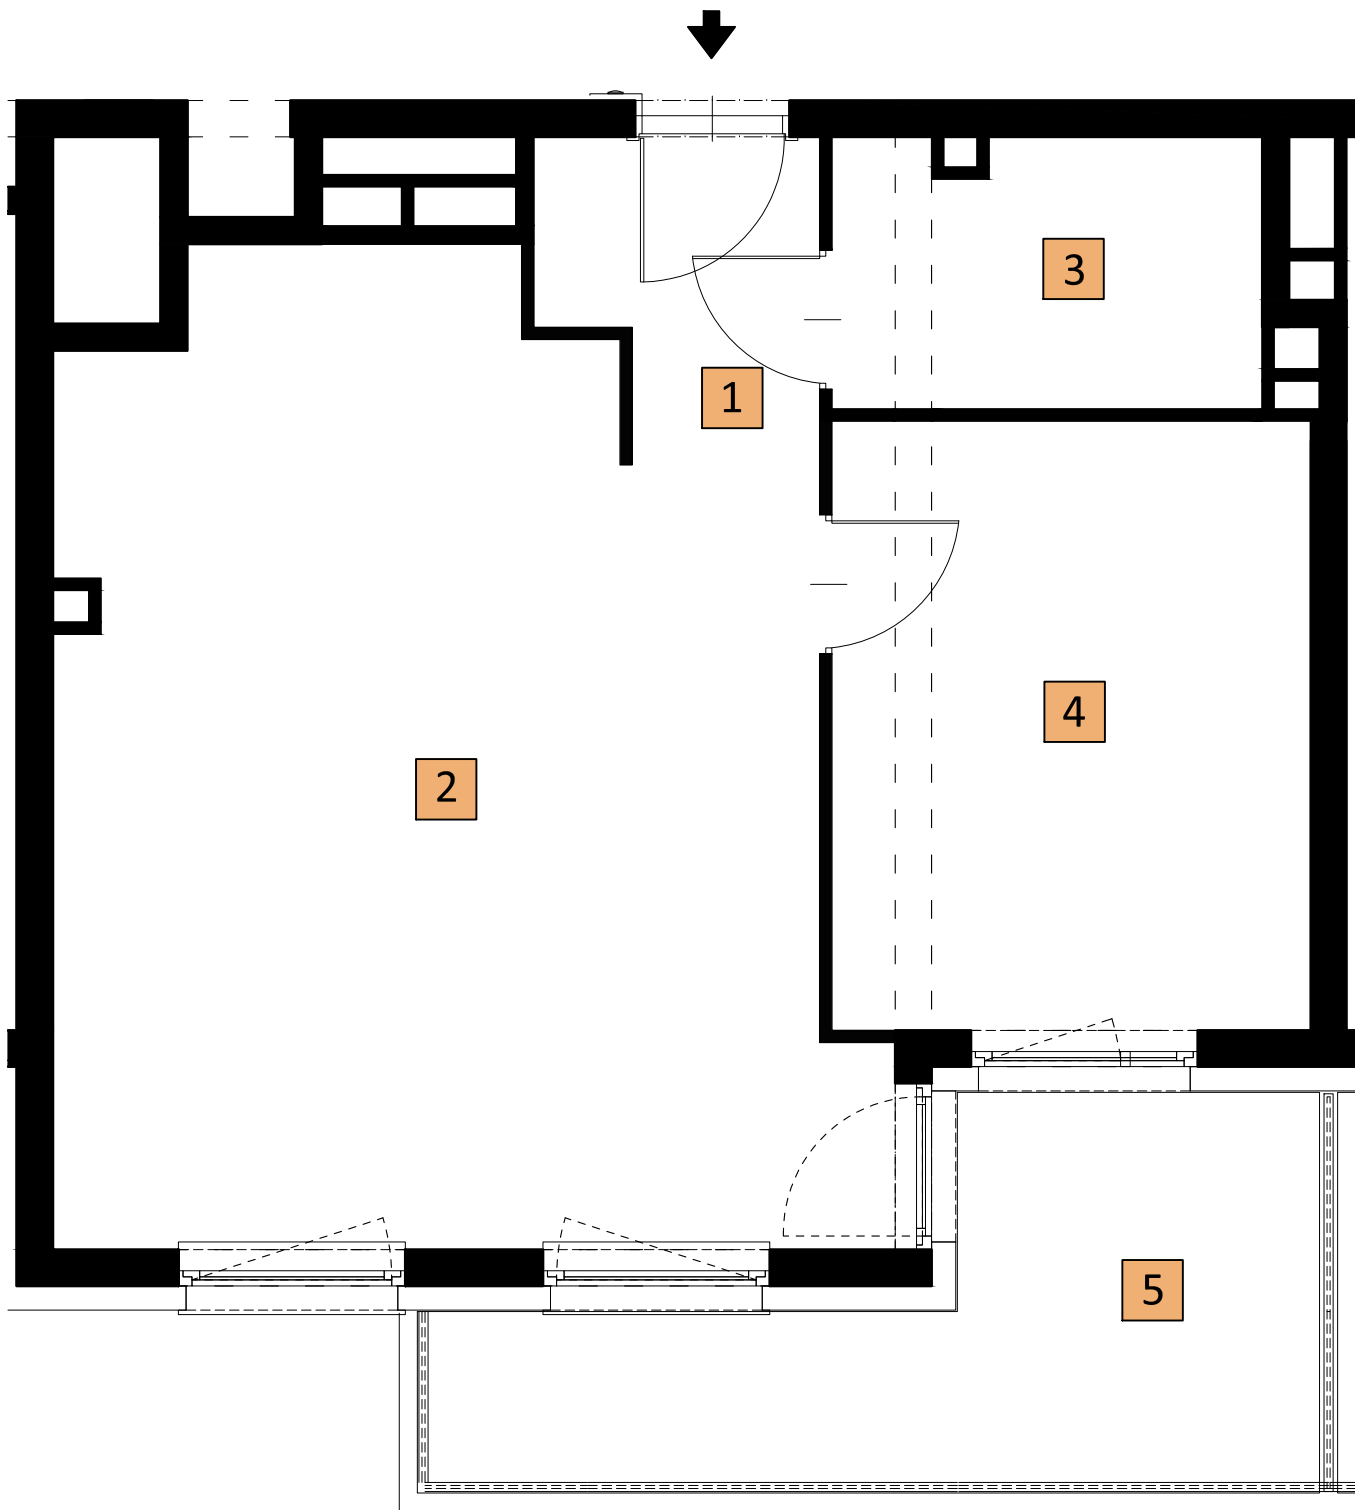

USYTUOWANIE LOKALU W BUDYNKU

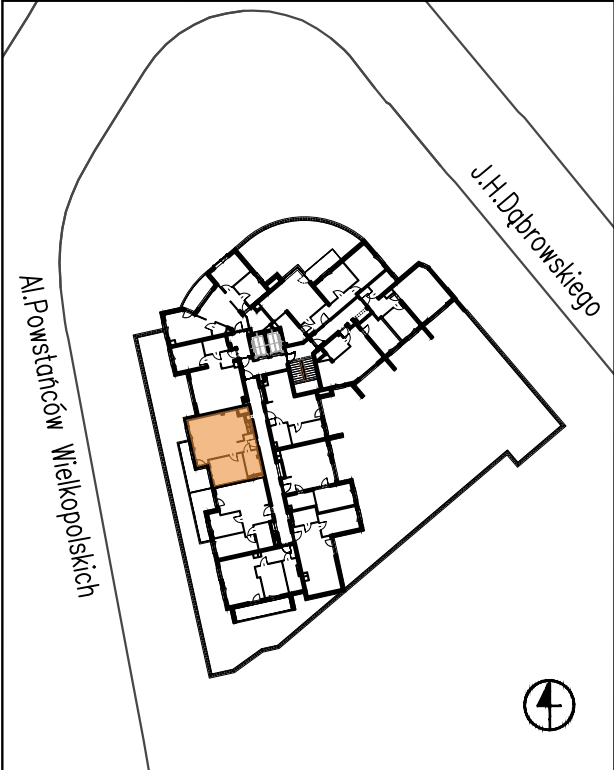

WYKAZ POWIERZCHNI

	Nr	Nazwa	m2
MIESZKANIE NR 61	1	PRZEDPOKÓJ	3,51
	2	SALON Z ANEKSEM	30,95
	3	ŁAZIENKA	4,95
	4	POKÓJ	12,68
	5	Powierzchnia użytkowa mieszkania	52,09
		BALKON	10,35
		WYSOKOŚĆ MIESZKANIA:	2,72m

SPORZĄDZIŁ:
DATA POMIARU: 04.05.2026r

UWAGA - Powierzchnia użytkowa liczona w świetle ścian wykończonych, zgodnie z normą PN-ISO 9836/2015-12