



BUDOWLANA INWENTARYZACJA LOKALU MIESZKALNEGO W BUDYNKU USŁUGOWO - MIESZKALNYM
AL. POWSTAŃCÓW WIELKOPOLSKICH 100 W SZCZECINIE
DZIAŁKI EWIDENCYJNE NR 7/30, 7/80, 7/96, 7/114

LOKAL NR 64 - piętro 6 / kondygnacja +8
Adres: Al. Powstańców Wielkopolskich 100/64, Szczecin

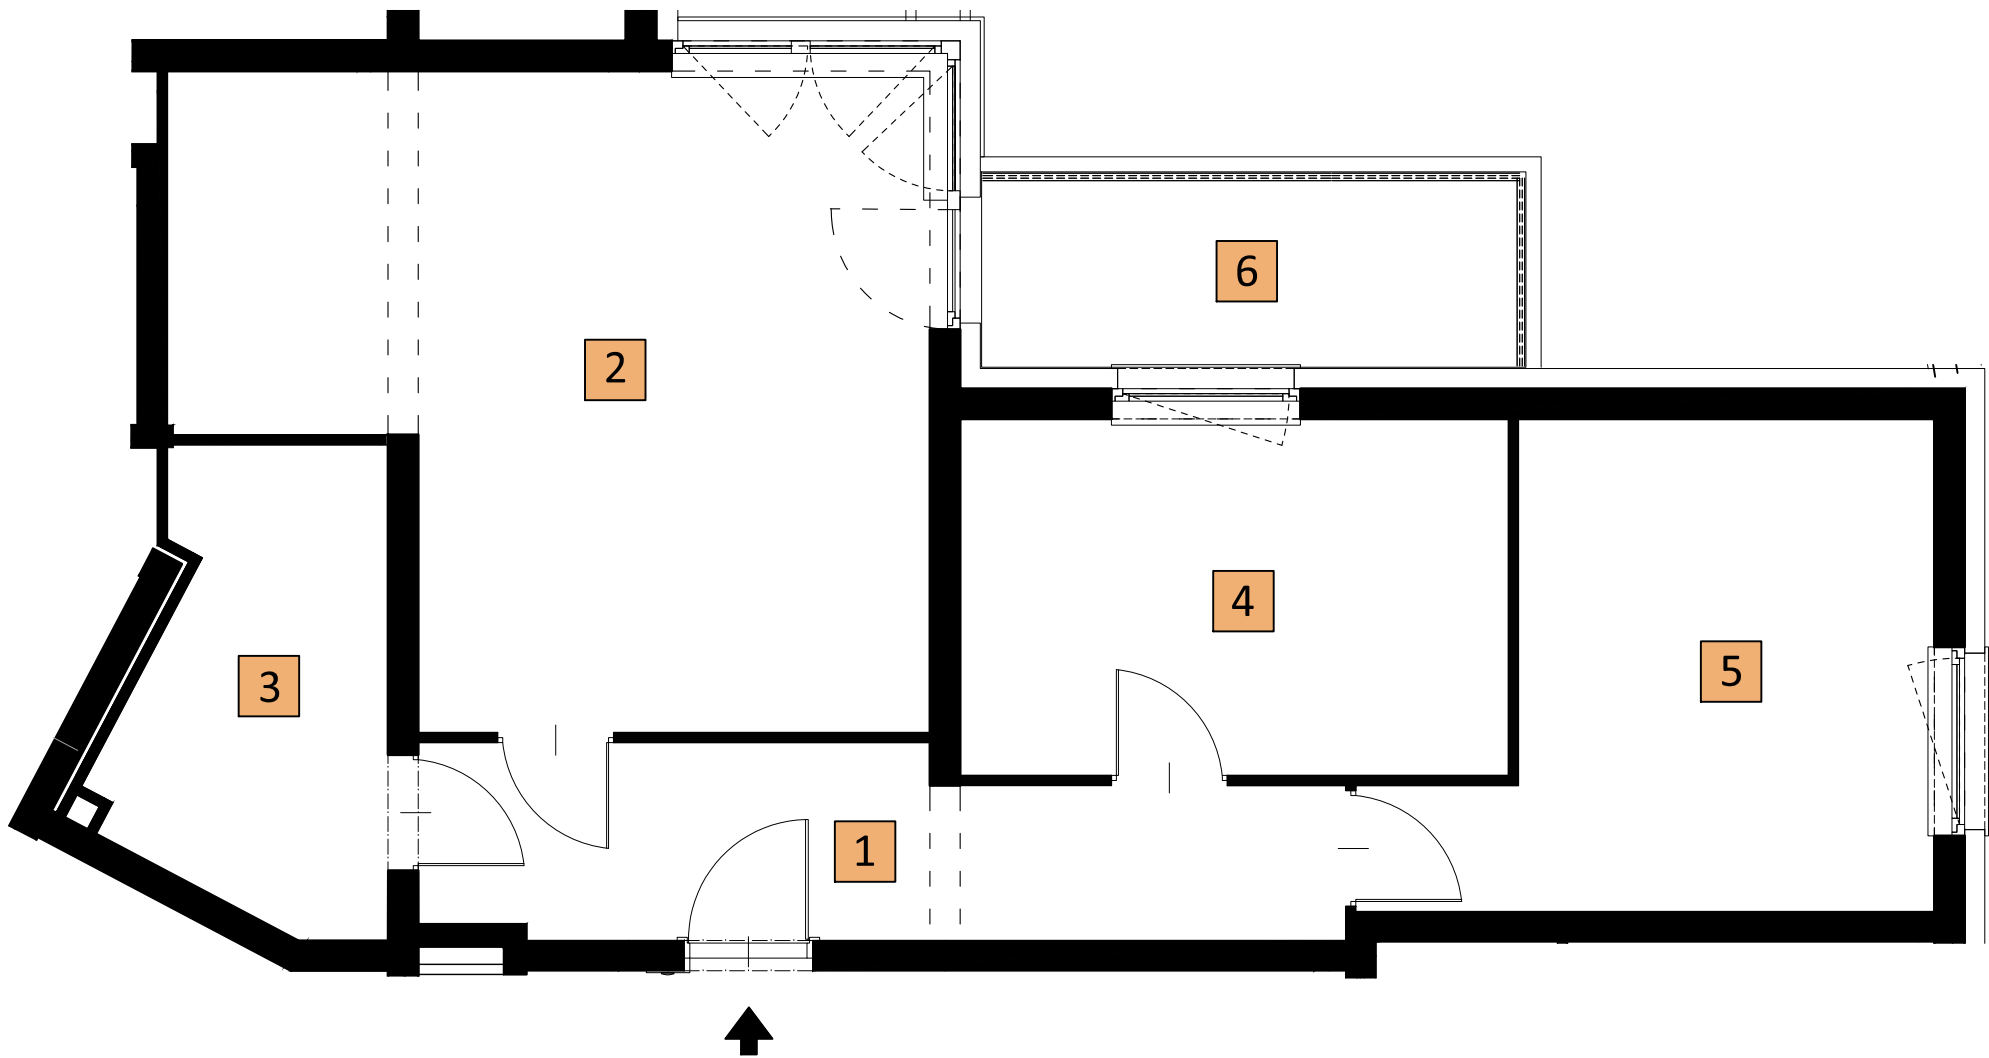

USYTUOWANIE LOKALU W BUDYNKU

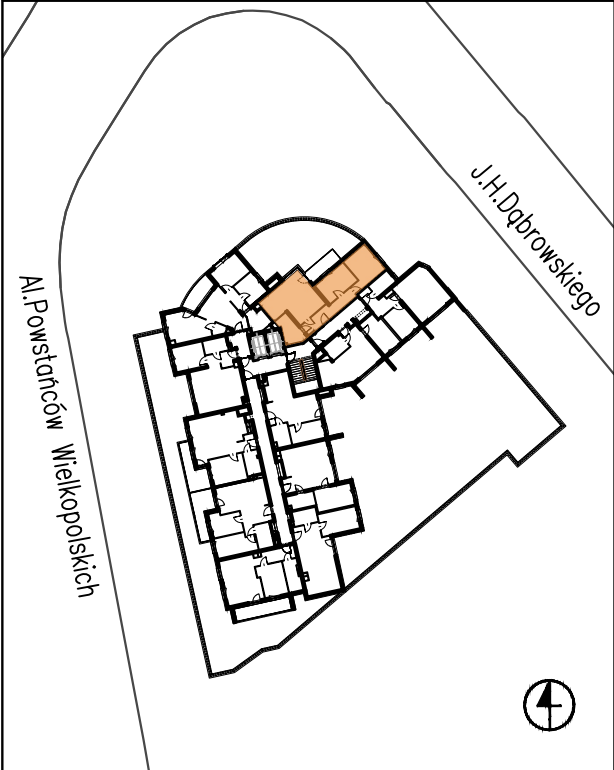

WYKAZ POWIERZCHNI

	Nr	Nazwa	m2
MIESZKANIE NR 64	1	PRZEDPOKÓJ	10,28
	2	SALON Z ANEKSEM	26,74
	3	ŁAZIENKA	7,09
	4	POKÓJ	12,16
	5	POKÓJ	14,09
		Powierzchnia użytkowa mieszkania	70,36
	6	LOGGIA	6,40

WYSOKOŚĆ MIESZKANIA: 2,72m

SPORZĄDZIŁ:
DATA POMIARU: 04.05.2026r

UWAGA - Powierzchnia użytkowa liczona w świetle ścian wykończonych, zgodnie z normą PN-ISO 9836/2015-12