



BUDOWLANA INWENTARYZACJA LOKALU MIESZKALNEGO W BUDYNKU USŁUGOWO - MIESZKALNYM
AL. POWSTAŃCÓW WIELKOPOLSKICH 100 W SZCZECINIE
DZIAŁKI EWIDENCYJNE NR 7/30, 7/80, 7/96, 7/114

LOKAL NR 75 - piętro 7 / kondygnacja +9
Adres: Al. Powstańców Wielkopolskich 100/75, Szczecin

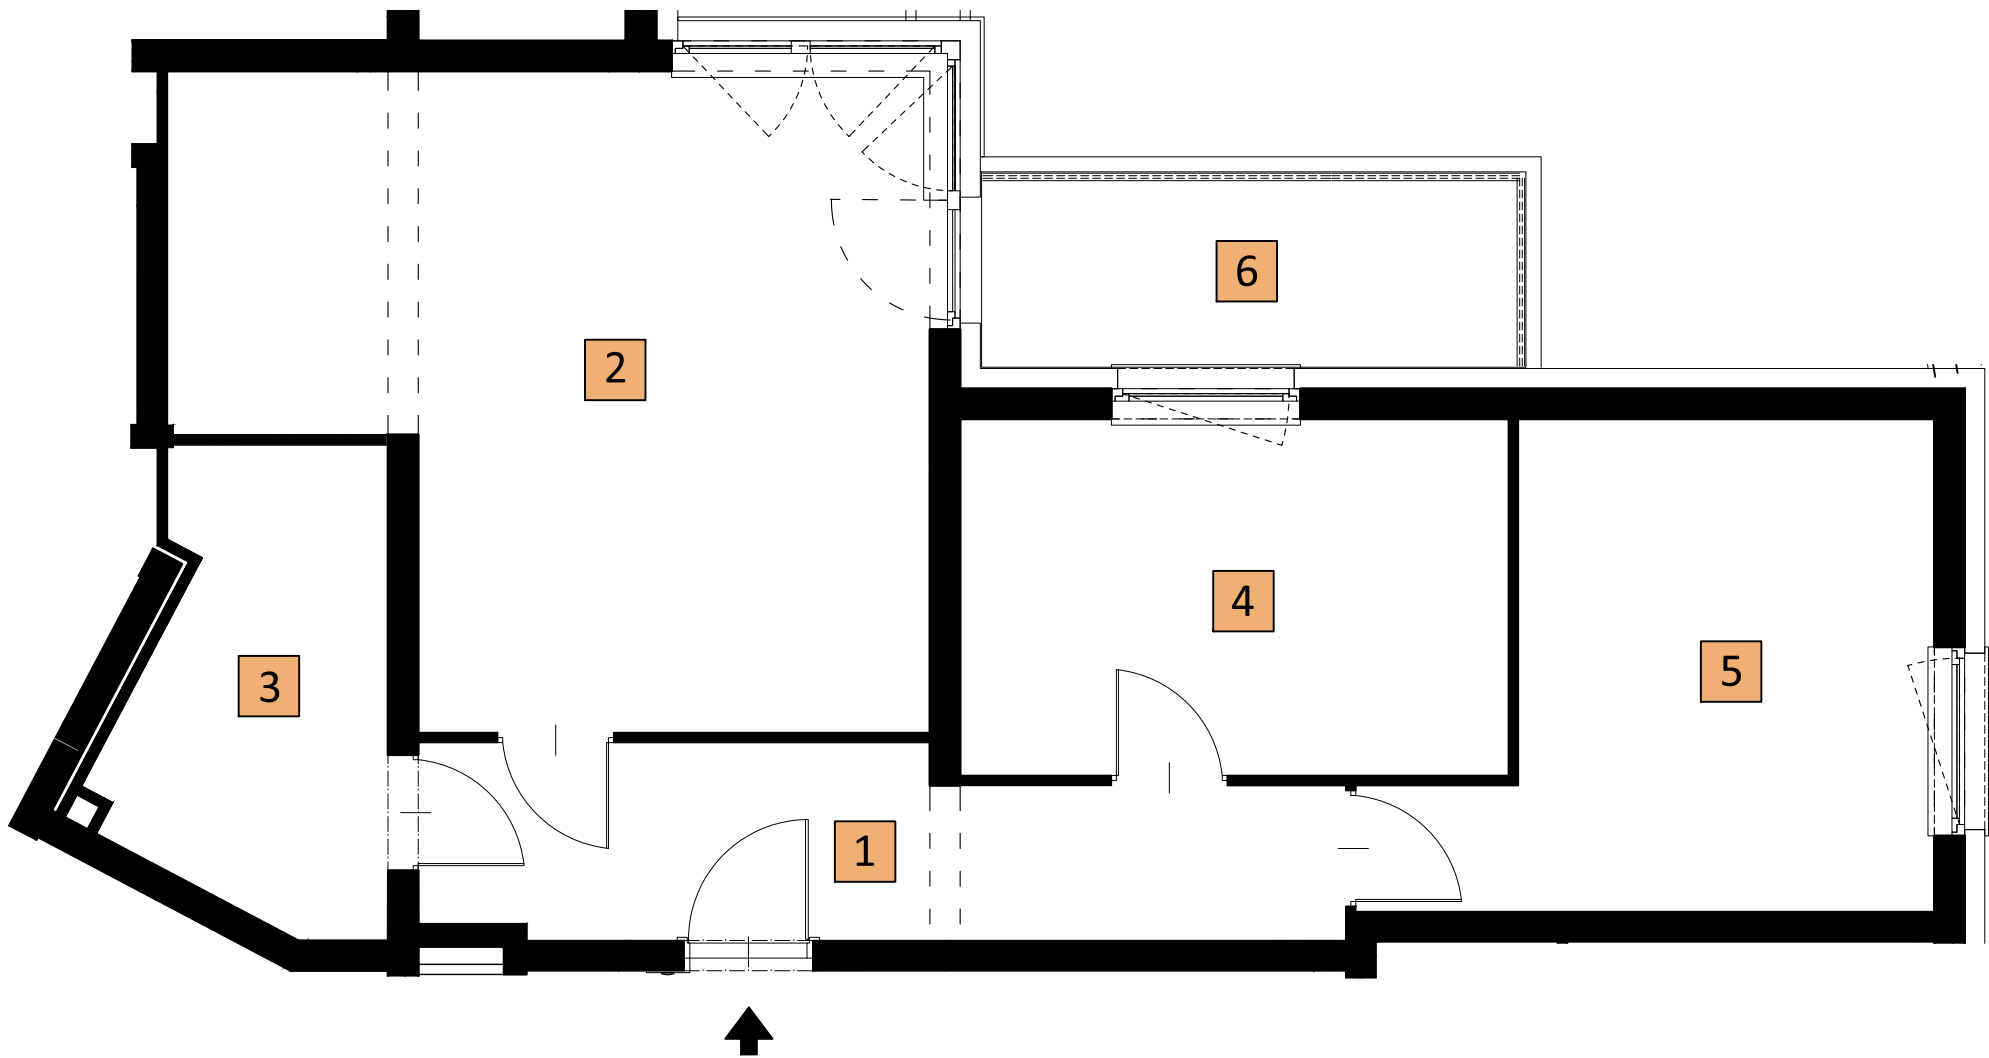

USYTUOWANIE LOKALU W BUDYNKU

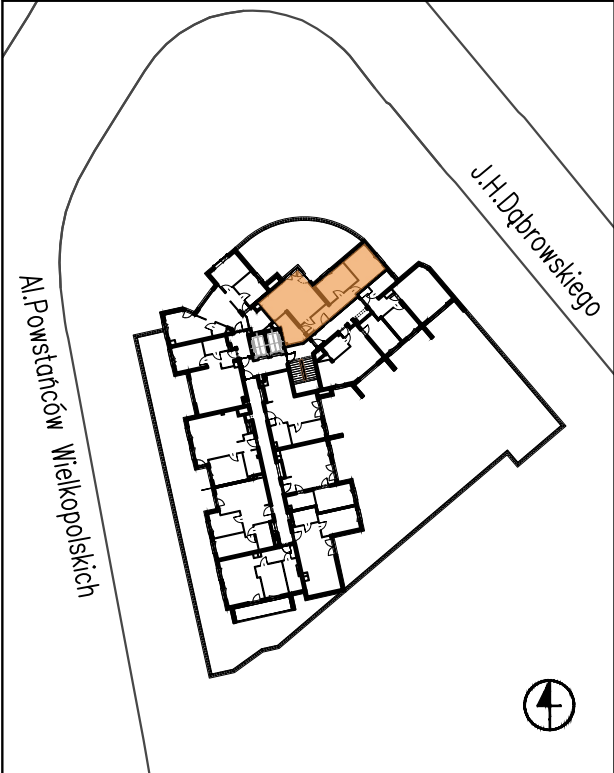

WYKAZ POWIERZCHNI

	Nr	Nazwa	m2
MIESZKANIE NR 75	1	PRZEDPOKÓJ	10,32
	2	SALON Z ANEKSEM	26,73
	3	ŁAZIENKA	7,12
	4	POKÓJ	12,27
	5	POKÓJ	14,09
	6	Powierzchnia użytkowa mieszkania	70,53
		LOGGIA	6,40

WYSOKOŚĆ MIESZKANIA: 2,72m

SPORZĄDZIŁ:
DATA POMIARU: 04.05.2026r

UWAGA - Powierzchnia użytkowa liczona w świetle ścian wykończonych, zgodnie z normą PN-ISO 9836/2015-12