



BUDOWLANA INWENTARYZACJA LOKALU MIESZKALNEGO W BUDYNKU USŁUGOWO - MIESZKALNYM
AL. POWSTAŃCÓW WIELKOPOLSKICH 100 W SZCZECINIE
DZIAŁKI EWIDENCYJNE NR 7/30, 7/80, 7/96, 7/114

LOKAL NR 86 - piętro 8 / kondygnacja +10
Adres: Al. Powstańców Wielkopolskich 100/86, Szczecin

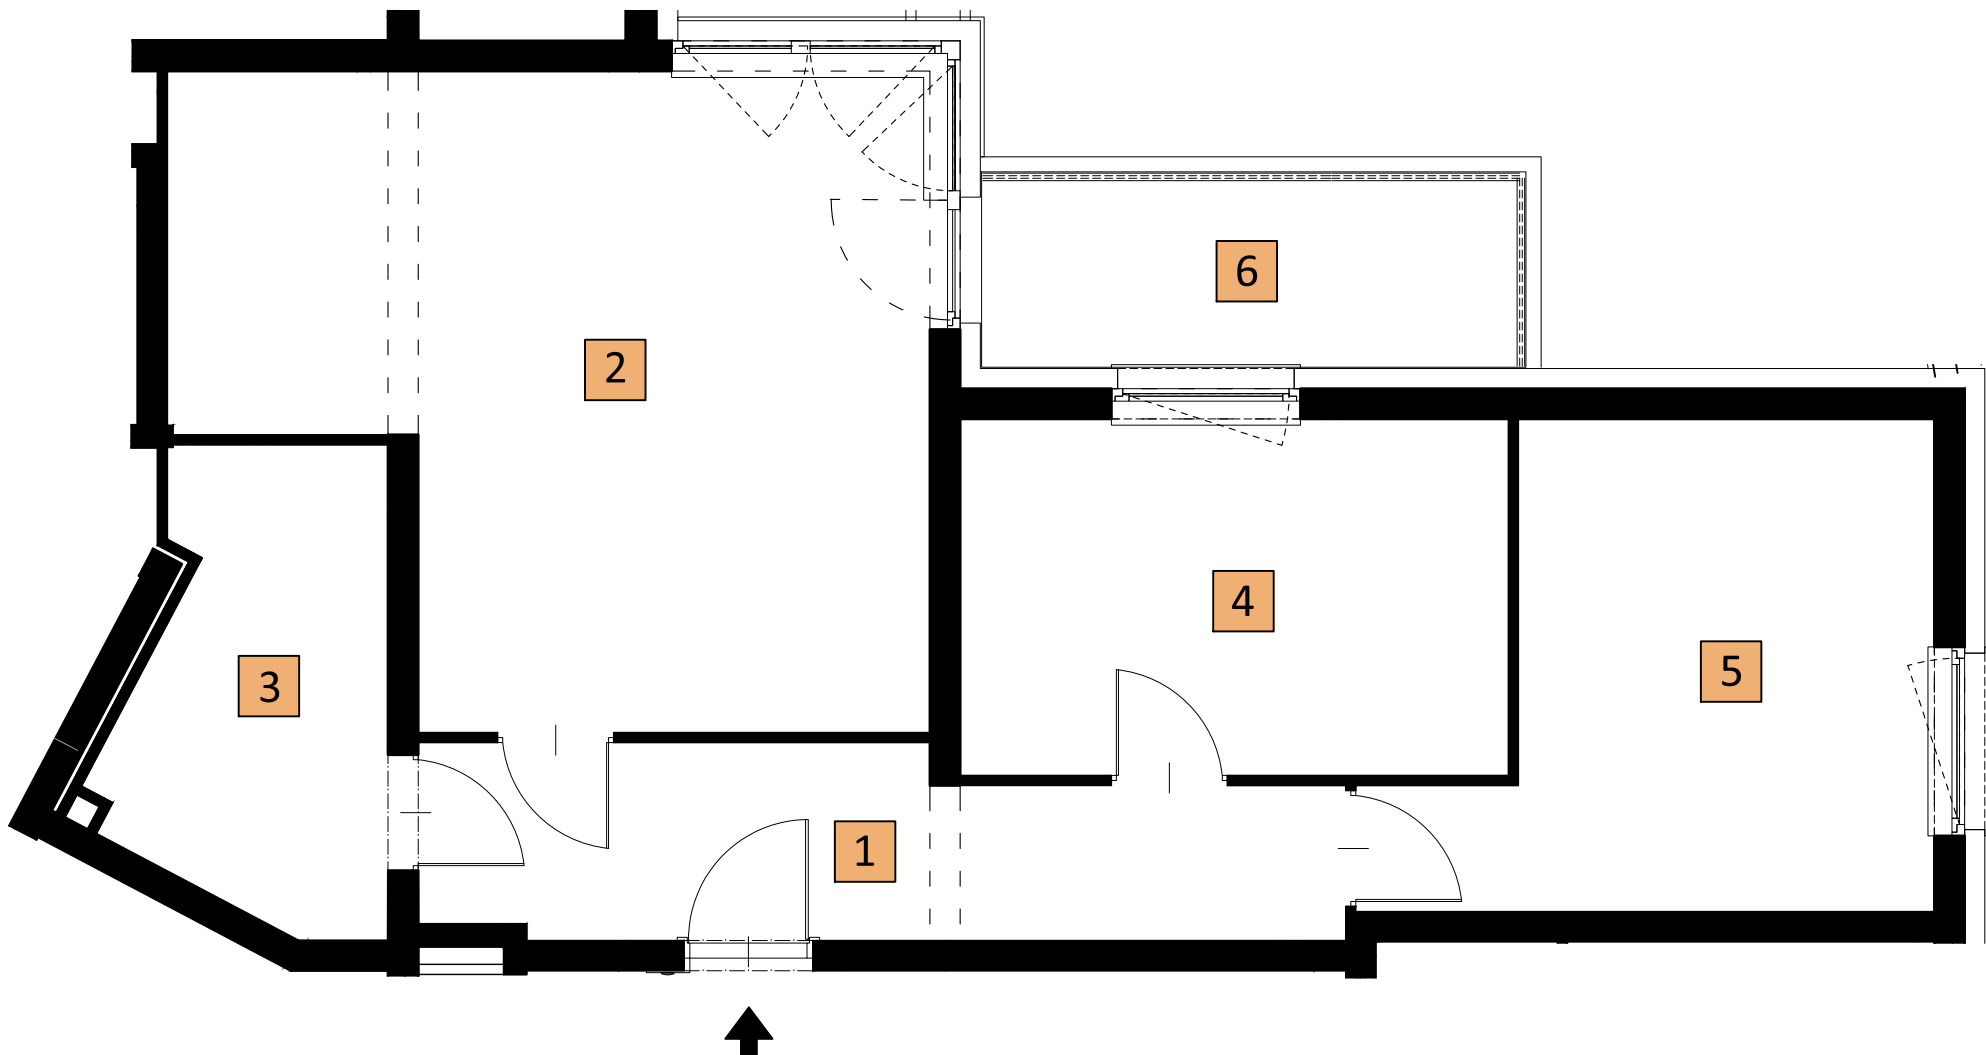

USYTUOWANIE LOKALU W BUDYNKU

WYKAZ POWIERZCHNI

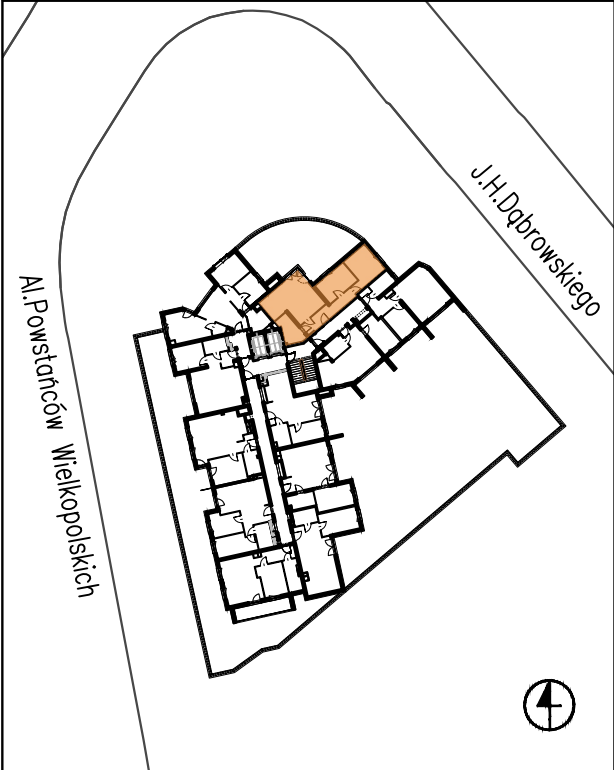

	Nr	Nazwa	m2
MIESZKANIE NR 86	1	PRZEDPOKÓJ	10,14
	2	SALON Z ANEKSEM	26,77
	3	ŁAZIENKA	7,09
	4	POKÓJ	12,18
	5	POKÓJ	14,11
	6	Powierzchnia użytkowa mieszkania	70,29
		LOGGIA	6,40

WYSOKOŚĆ MIESZKANIA: 2,72m

SPORZĄDZIŁ:
DATA POMIARU: 04.05.2026r

UWAGA - Powierzchnia użytkowa liczona w świetle ścian wykończonych, zgodnie z normą PN-ISO 9836/2015-12