



BUDOWLANA INWENTARYZACJA LOKALU MIESZKALNEGO W BUDYNKU USŁUGOWO - MIESZKALNYM
AL. POWSTAŃCÓW WIELKOPOLSKICH 100 W SZCZECINIE
DZIAŁKI EWIDENCYJNE NR 7/30, 7/80, 7/96, 7/114

LOKAL NR 91 - piętro 9 / kondygnacja +11
Adres: Al. Powstańców Wielkopolskich 100/91, Szczecin

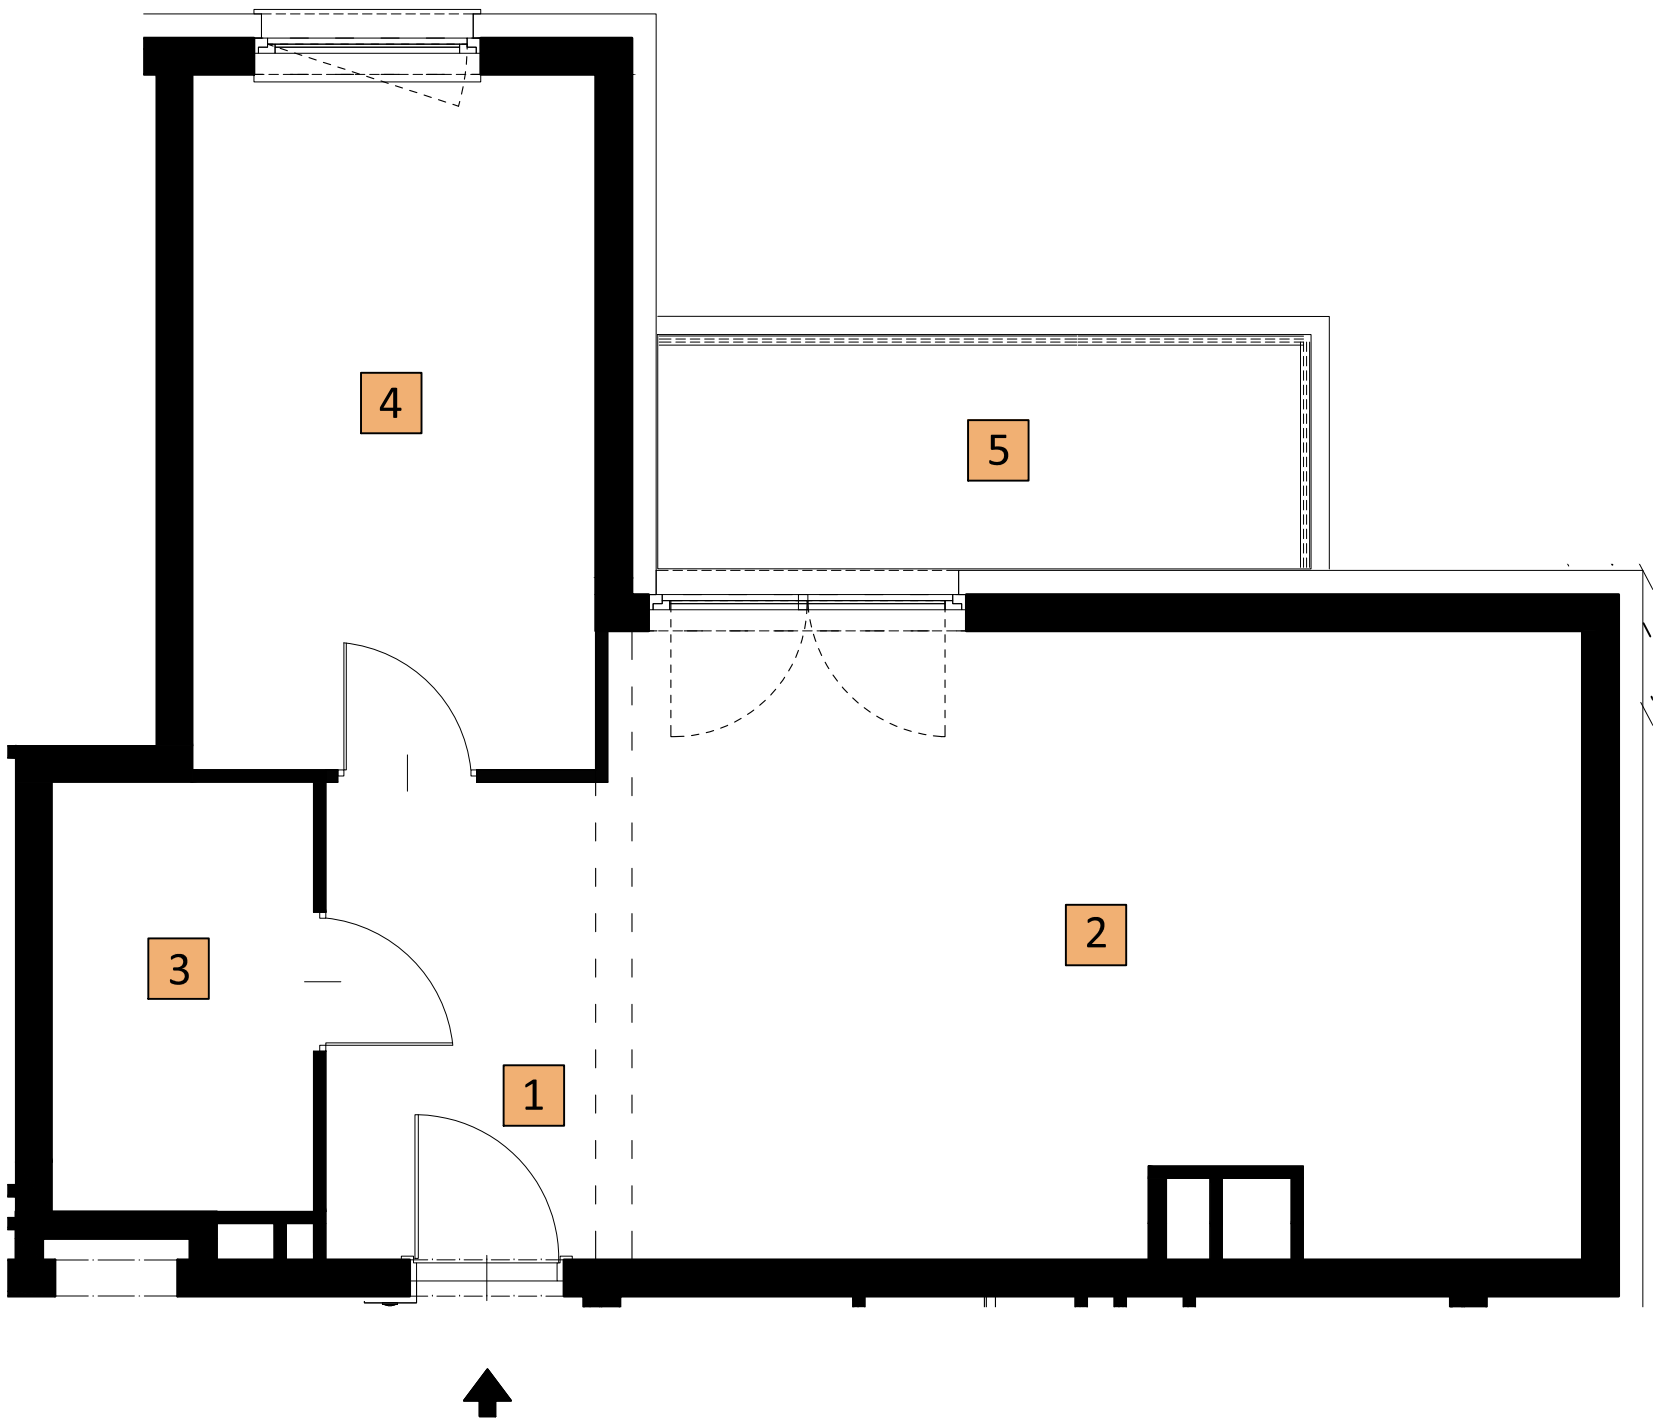

USYTUOWANIE LOKALU W BUDYNKU

WYKAZ POWIERZCHNI

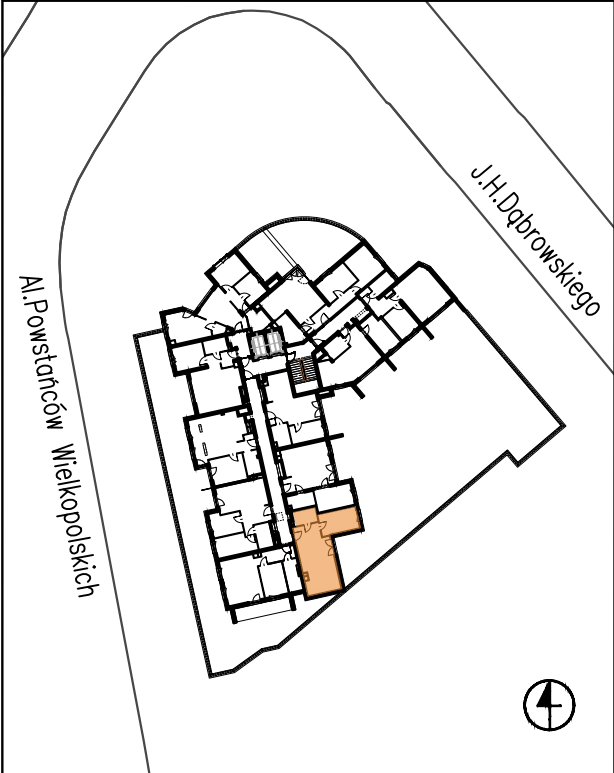

	Nr	Nazwa	m2
MIESZKANIE NR 91	1	PRZEDPOKÓJ	2,12
	2	SALON Z ANEKSEM	29,50
	3	ŁAZIENKA	4,89
	4	POKÓJ	11,99
	5	LOGGIA	6,41
Powierzchnia użytkowa mieszkania			48,50
WYSOKOŚĆ MIESZKANIA:			2,72m

SPORZĄDZIŁ:
DATA POMIARU: 04.05.2026r

UWAGA - Powierzchnia użytkowa liczona w świetle ścian wykończonych, zgodnie z normą PN-ISO 9836/2015-12